


Załącznik Nr 1
do uchwały Nr XVIII/162/2012
RADY GMINY KOMORNIKI
z dnia 9 lutego 2012r.

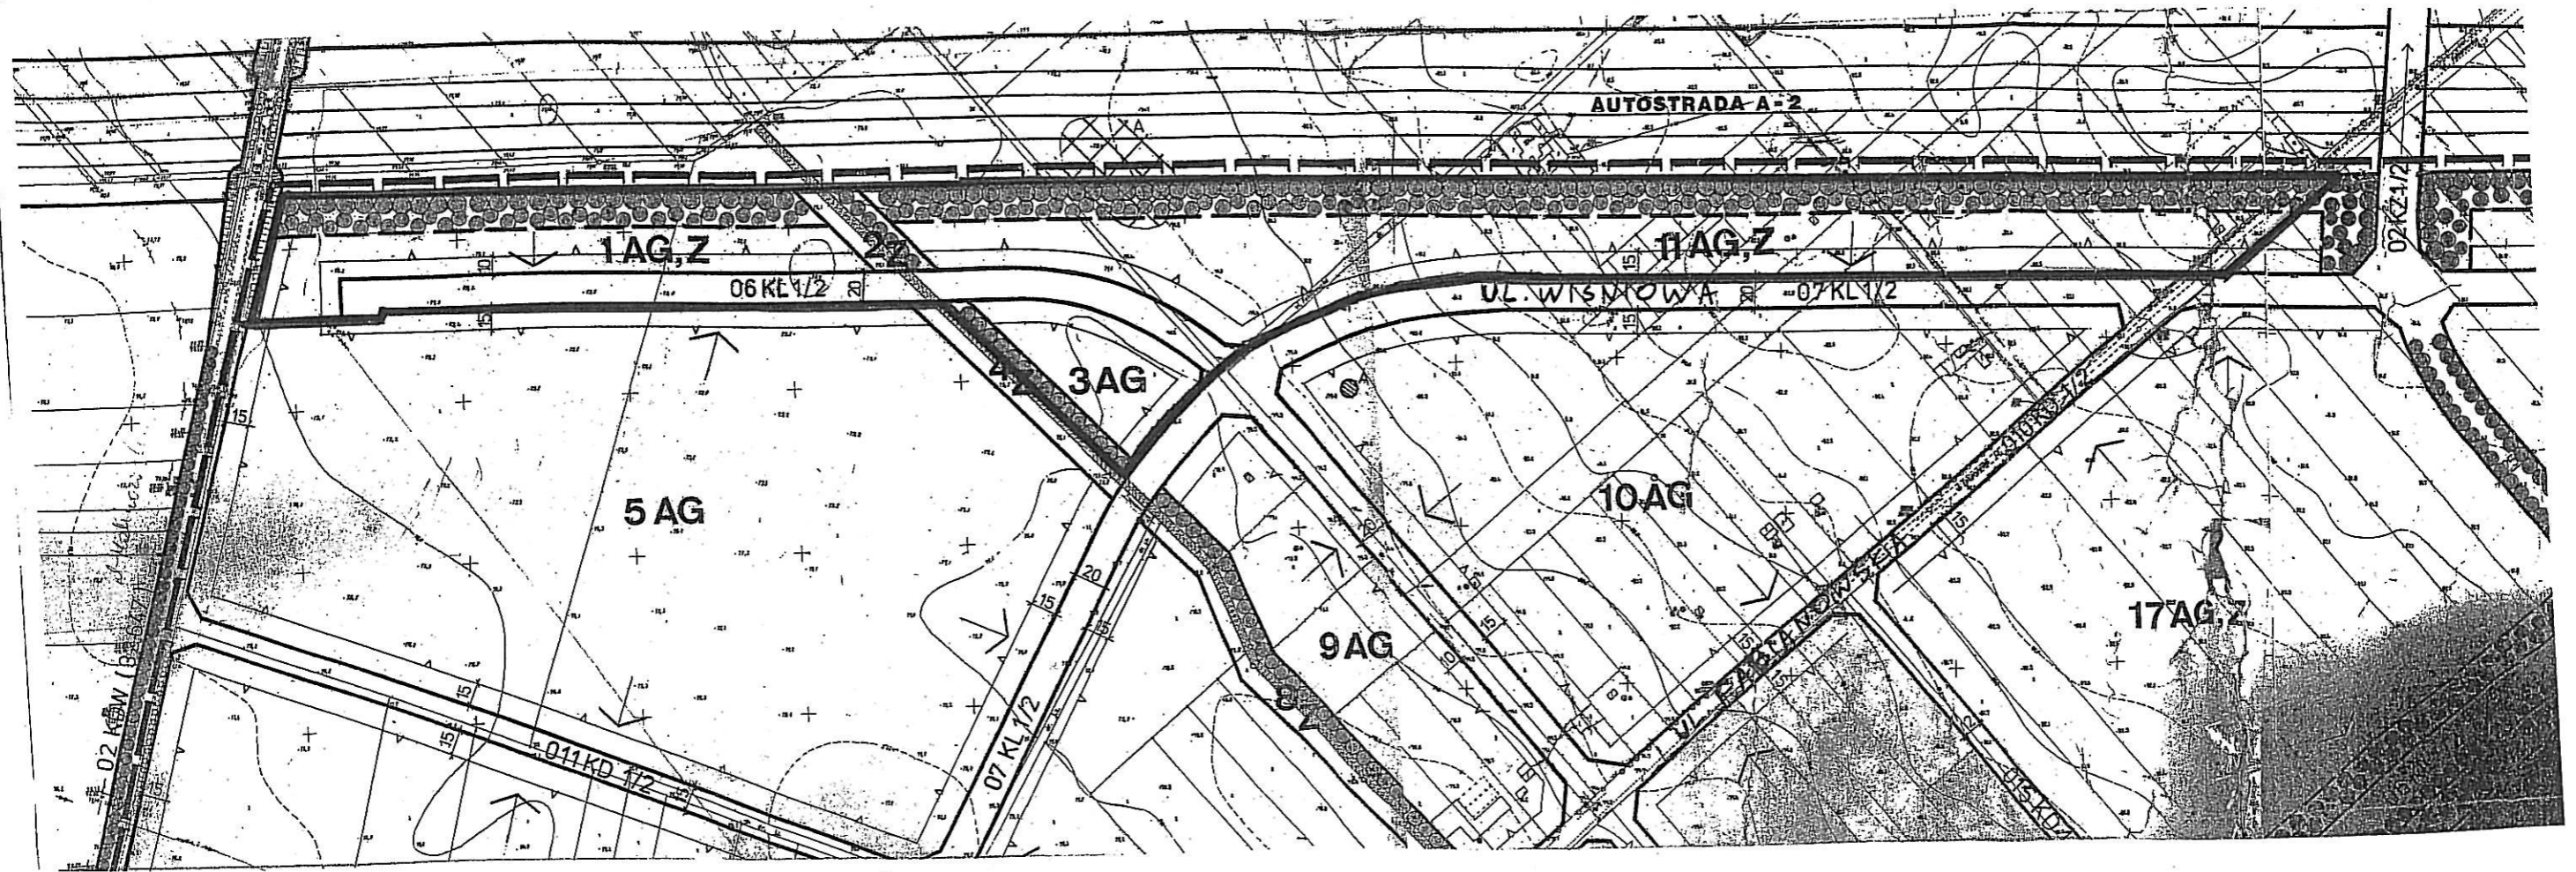

skala 1:4000

— granice zmiany miejscowego planu