

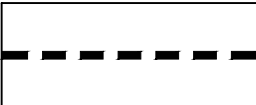


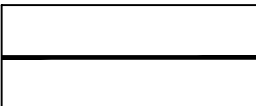


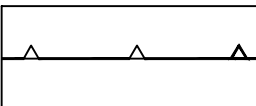


ZMIANA MIEJSCOWEGO PLANU ZAGOSPODAROWANIA PRZESTRZENNEGO WSI GŁUCHOWO W OBSZARZE TERENÓW ZAINWESTOWANYCH I CZĘŚCI WSI KOMORNIKI W REJONIE ULIC KOMORNICKIEJ I ROSNOWSKIEJ


ZAŁĄCZNIK NR1 DO UCHWAŁY NRRADY GMINY KOMORNIKI Z DNIA
 OPUBLIKOWANY W DZIENNIKU URZĘDOWYM WOJ. WIELKOPOLSKIEGO NR, POZ., Z DNIA

LEGENDA:

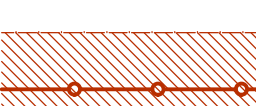

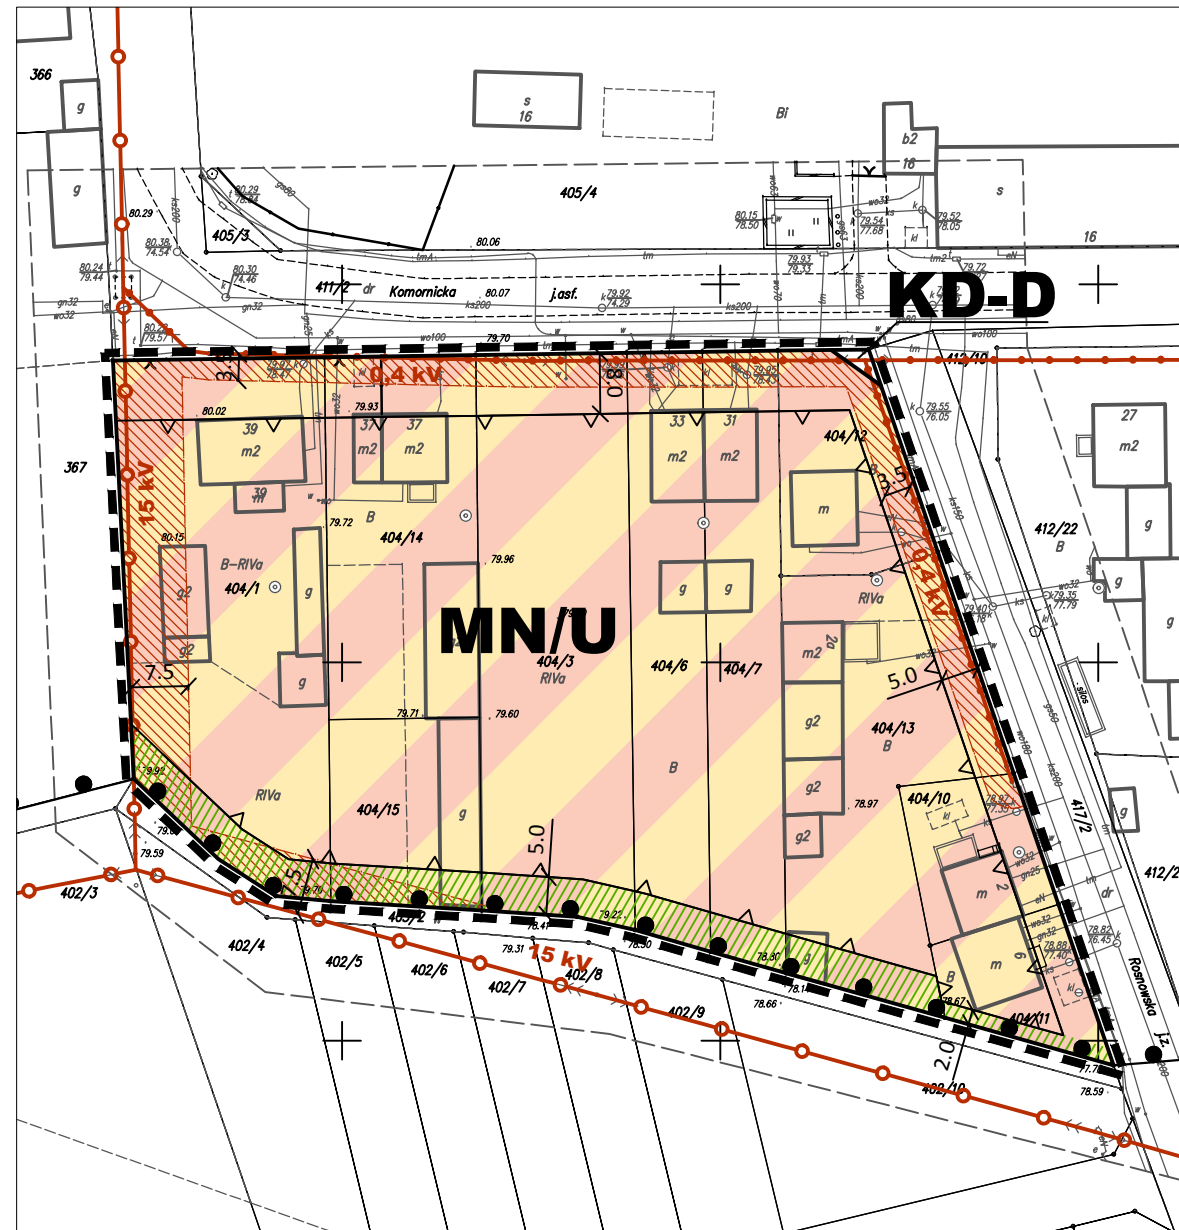

-  Granica obszaru objętego planem (dla czytelności rysunku odsunięta o 1 m)
-  Linie rozgraniczające tereny o różnym przeznaczeniu lub różnych zasadach zagospodarowania
-  Nieprzekraczalne linie zabudowy
-  Teren zabudowy mieszkaniowej jednorodzinnej oraz usługowej
-  Teren drogi publicznej klasy dojazdowej
-  Linia elektroenergetyczna z pasem wolnym od zabudowy
-  Strefa zieleni
-  Granica strefy ochrony konserwatorskiej

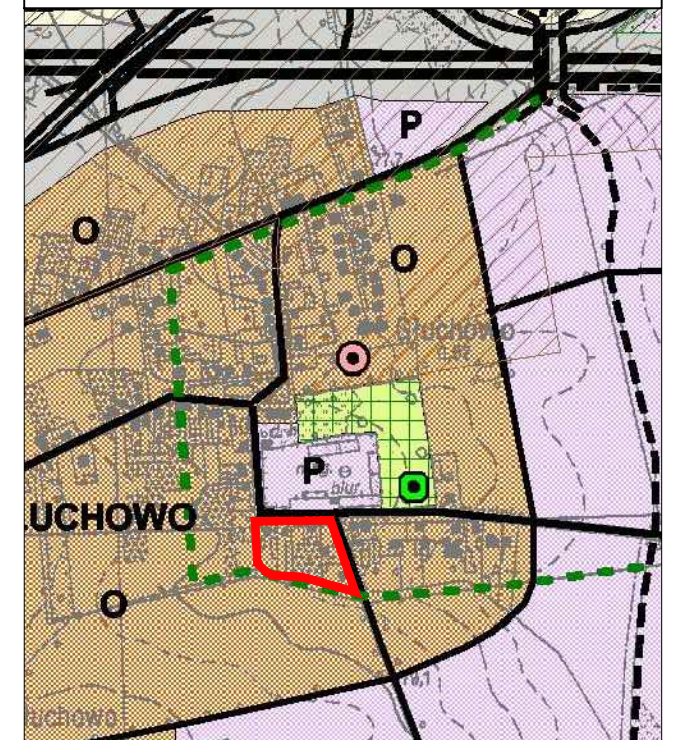


WYRYS ZE STUDYUM UWARUNKOWAŃ I KIERUNKÓW ZAGOSPODAROWANIA PRZESTRZENNEGO GMINY KOMORNIKI
 SKALA 1: 10000



OZNACZENIA

-  TERENY OSIEDLEŃCZE MIESZANE
-  PARKI PODWORSKIE ZE STREFĄ OCHRONY EKOLOGICZNEJ I ZEWNĘTRZNYCH POWIĄZAŃ WIDOKOWYCH
-  DROGI POWIATOWE KLASY ZBIORCZEJ
-  granica terenu objętego opracowaniem

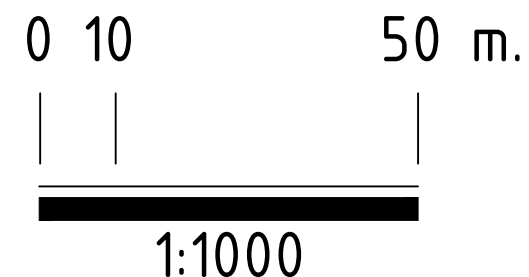

PRACOWNIA ARCHITEKTONICZNO-URBANISTYCZNA
ARCHITEKCI
 Rapalska-Kaczmarek Grocholewska
61-305 Poznań, ul. Pamiętnikowa 27/2, tel 061 624 36 56, fax 061 624 36 59

GL. PROJEKTANT mgr inż. arch. J. GROCHOLEWSKA upr. urb. nr 1660 członek ZOIU Z-257
 PROJEKTANT mgr inż. arch. H. RAPALSKA-KACZMAREK
 PROJEKTANT mgr inż. arch. M. GERYSZEWSKA członek ZOIU Z-544

12.2011