


załącznik
do uchwały Nr XXXIX/318/2013
Rady Gminy Komorniki
z dnia 27 czerwca 2013

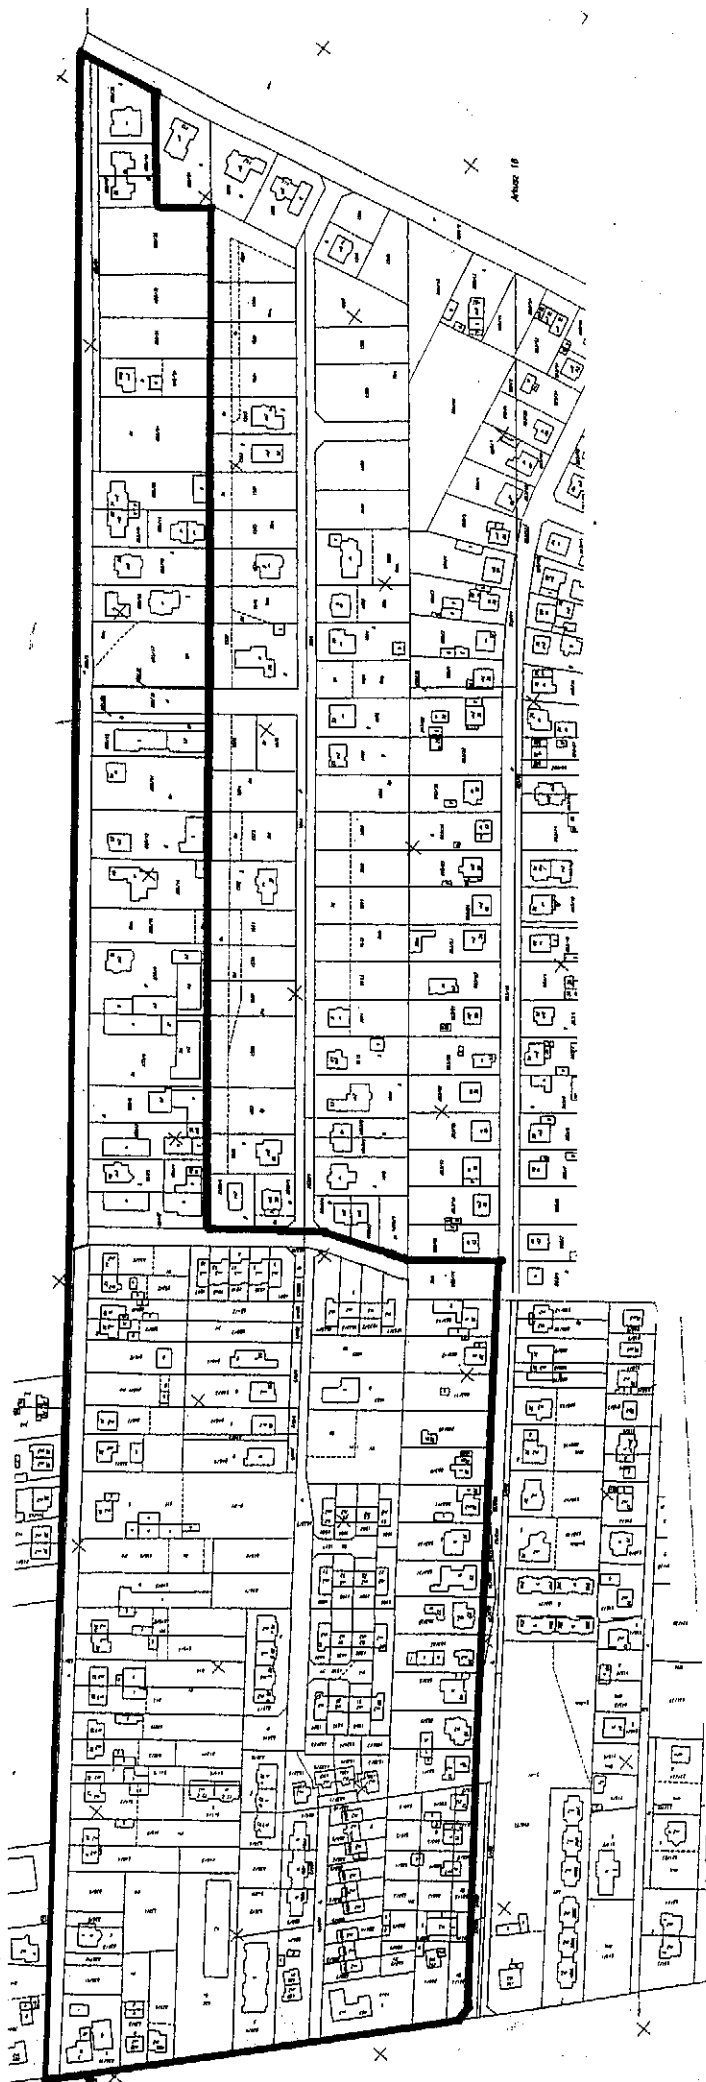

skala 1:8000

granicza obszaru planu