


WYRYS ZE STUDIUM UWARUNKWAŃ I KIERUNKÓW ZAGOSPODAROWANIA PRZESTRZENNEGO GMINY KOŹMORNIKI, GRANICE OBSZARU OBJĘTEGO MIEJSCOWYM PLANEM ZAGOSPODAROWANIA PRZESTRZENNEGO



MIEJSCOWY PLAN ZAGOSPODAROWANIA PRZESTRZENNEGO CZĘŚCI WSI ROSNÓWKO W REJONIE UL. BUKOWEJ I SPOKOJNEJ ORAZ CZĘŚCI WSI WALERIANOWO SKALA 1:1000

ZAŁĄCZNIK NR 1 DO UCHWAŁY NR XI/106/2015 RĄDY GMINY KOŹMORNIKI Z DNIA 3 WRZEŚNIA 2015 R. OPUBL. DZ.URZ.WOJ.WLKP. Z DNIA POZ.....

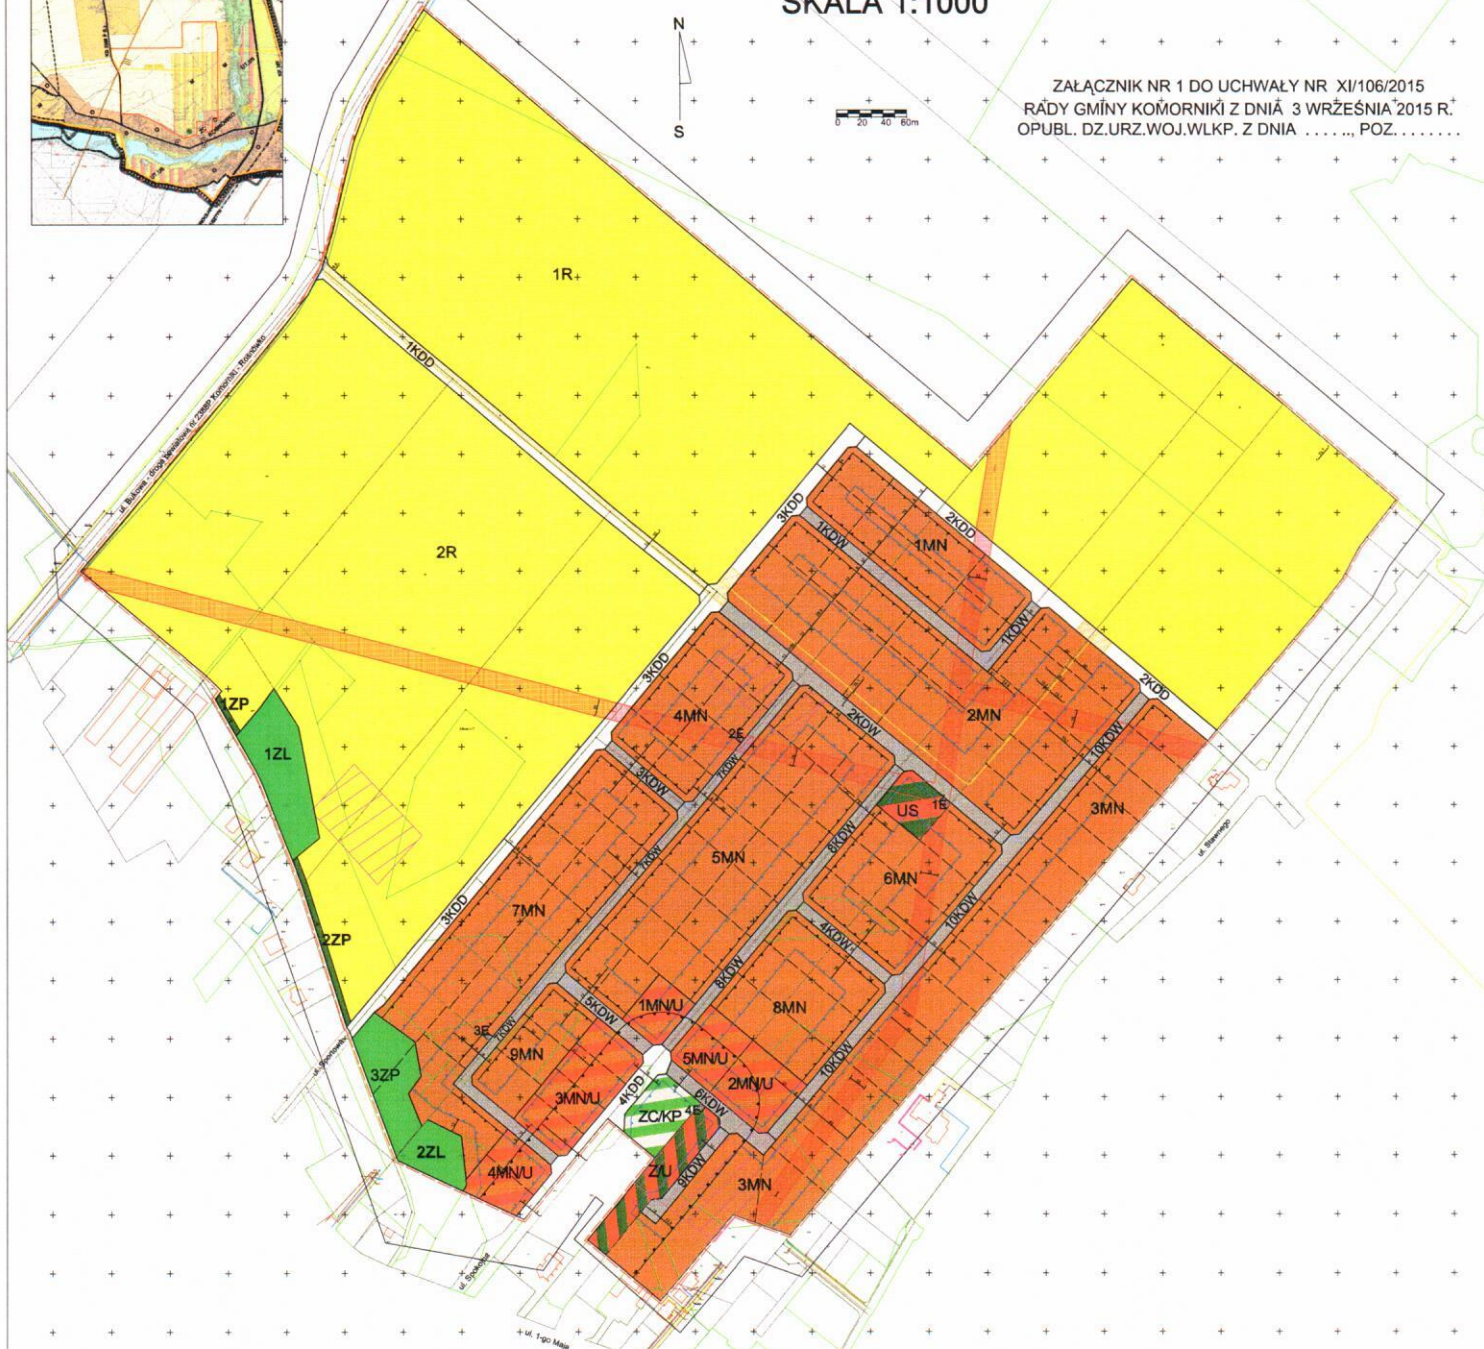

- OZNACZENIA GRAFICZNE**
- USTALENIA PLANU
 - GRANICE OBSZARU OBJĘTEGO PLANEM
 - LINIE ROZGRANICZAJĄCE TERENY O RÓŻNYCH FUNKCJACH I RÓŻNYCH ZAŚADACH ZAGOSPODAROWANIA
 - NIEPRZEKRACZALNA LINIA ZABUDOWY
 - OBOWIĄZUJĄCA LINIA ZABUDOWY
 - MN/NU TEREN ZABUDOWY MIESZKANIOWEJ JEDNORODZINNEJ I ZABUDOWY USŁUGOWEJ
 - MN TEREN ZABUDOWY MIESZKANIOWEJ JEDNORODZINNEJ
 - ZU TEREN ZIELENI I ZABUDOWY USŁUGOWEJ
 - KDD TEREN DRÓG PUBLICZNYCH O CHARAKTERZE ULIC DOJAZDOWYCH
 - KDW TEREN DRÓG WEWNĘTRZNYCH
 - R TEREN INFRASTRUKTURY TECHNICZNEJ - ELEKTROENERGETYKA
 - E TEREN ROLNICZY
 - ZP TEREN ZIELENI URZĄDZONEJ
 - ZL TEREN LASU
 - ZC/KP TEREN CMENTARZA Z MOŻLIWOŚCIĄ REALIZACJI TERENU KOMUNIKACJI WEWNĘTRZNEJ
 - US TEREN USŁUG SPORTU I REKREACJI

- INFORMACJE I ZALECENIA**
- ISTNIEJĄCY GAZOCIĄG DN 200 WRAZ ZE STREFĄ KONTROLOWANĄ
 - ISTNIEJĄCA LINIA ELEKTROENERGETYCZNA 15kV WRAZ Z PASEM TECHNOLOGICZNYM
 - LOKALIZACJA ARCHEOLOGICZNYCH STREF OCHRONY KONSERWATORSKIEJ
 - GRANICA STREFY SANITARNEJ, WYZNACZONEJ W ODLEGŁOŚCI 50 M OD GRANIC CMENTARZA
 - GRANICA WIELKOPOLSKIEGO PARKU NARODOWEGO (POZA GRANICAMI PLANU)
 - GRANICA NATURY 2000 SPEGJALNEGO OBSZARU OCHRONY SIEDLISK "OSTOJA WIELKOPOLSKA" (POZA GRANICAMI PLANU)
 - GRANICA NATURY 2000 OBSZARU SPECJALNEJ OCHRONY PTAKÓW "OSTOJA ROGAŁIŃSKA" (POZA GRANICAMI PLANU)
 - PROPONOWANE GRANICE PODZIAŁU
 - ISTNIEJĄCE GRANICE PODZIAŁU

OBSZAR LEŻY W GRANICACH OTULINY WIELKOPOLSKIEGO PARKU NARODOWEGO

PRZEWODNICZĄCY
Rady Gminy Koźmorniki
mgr Mariusz Adamski