


załącznik
do uchwały Nr XLVIII/415/2014
Rady Gminy Komorniki
z dnia 24 kwietnia 2014

skala 1:2000

— granica obszaru planu

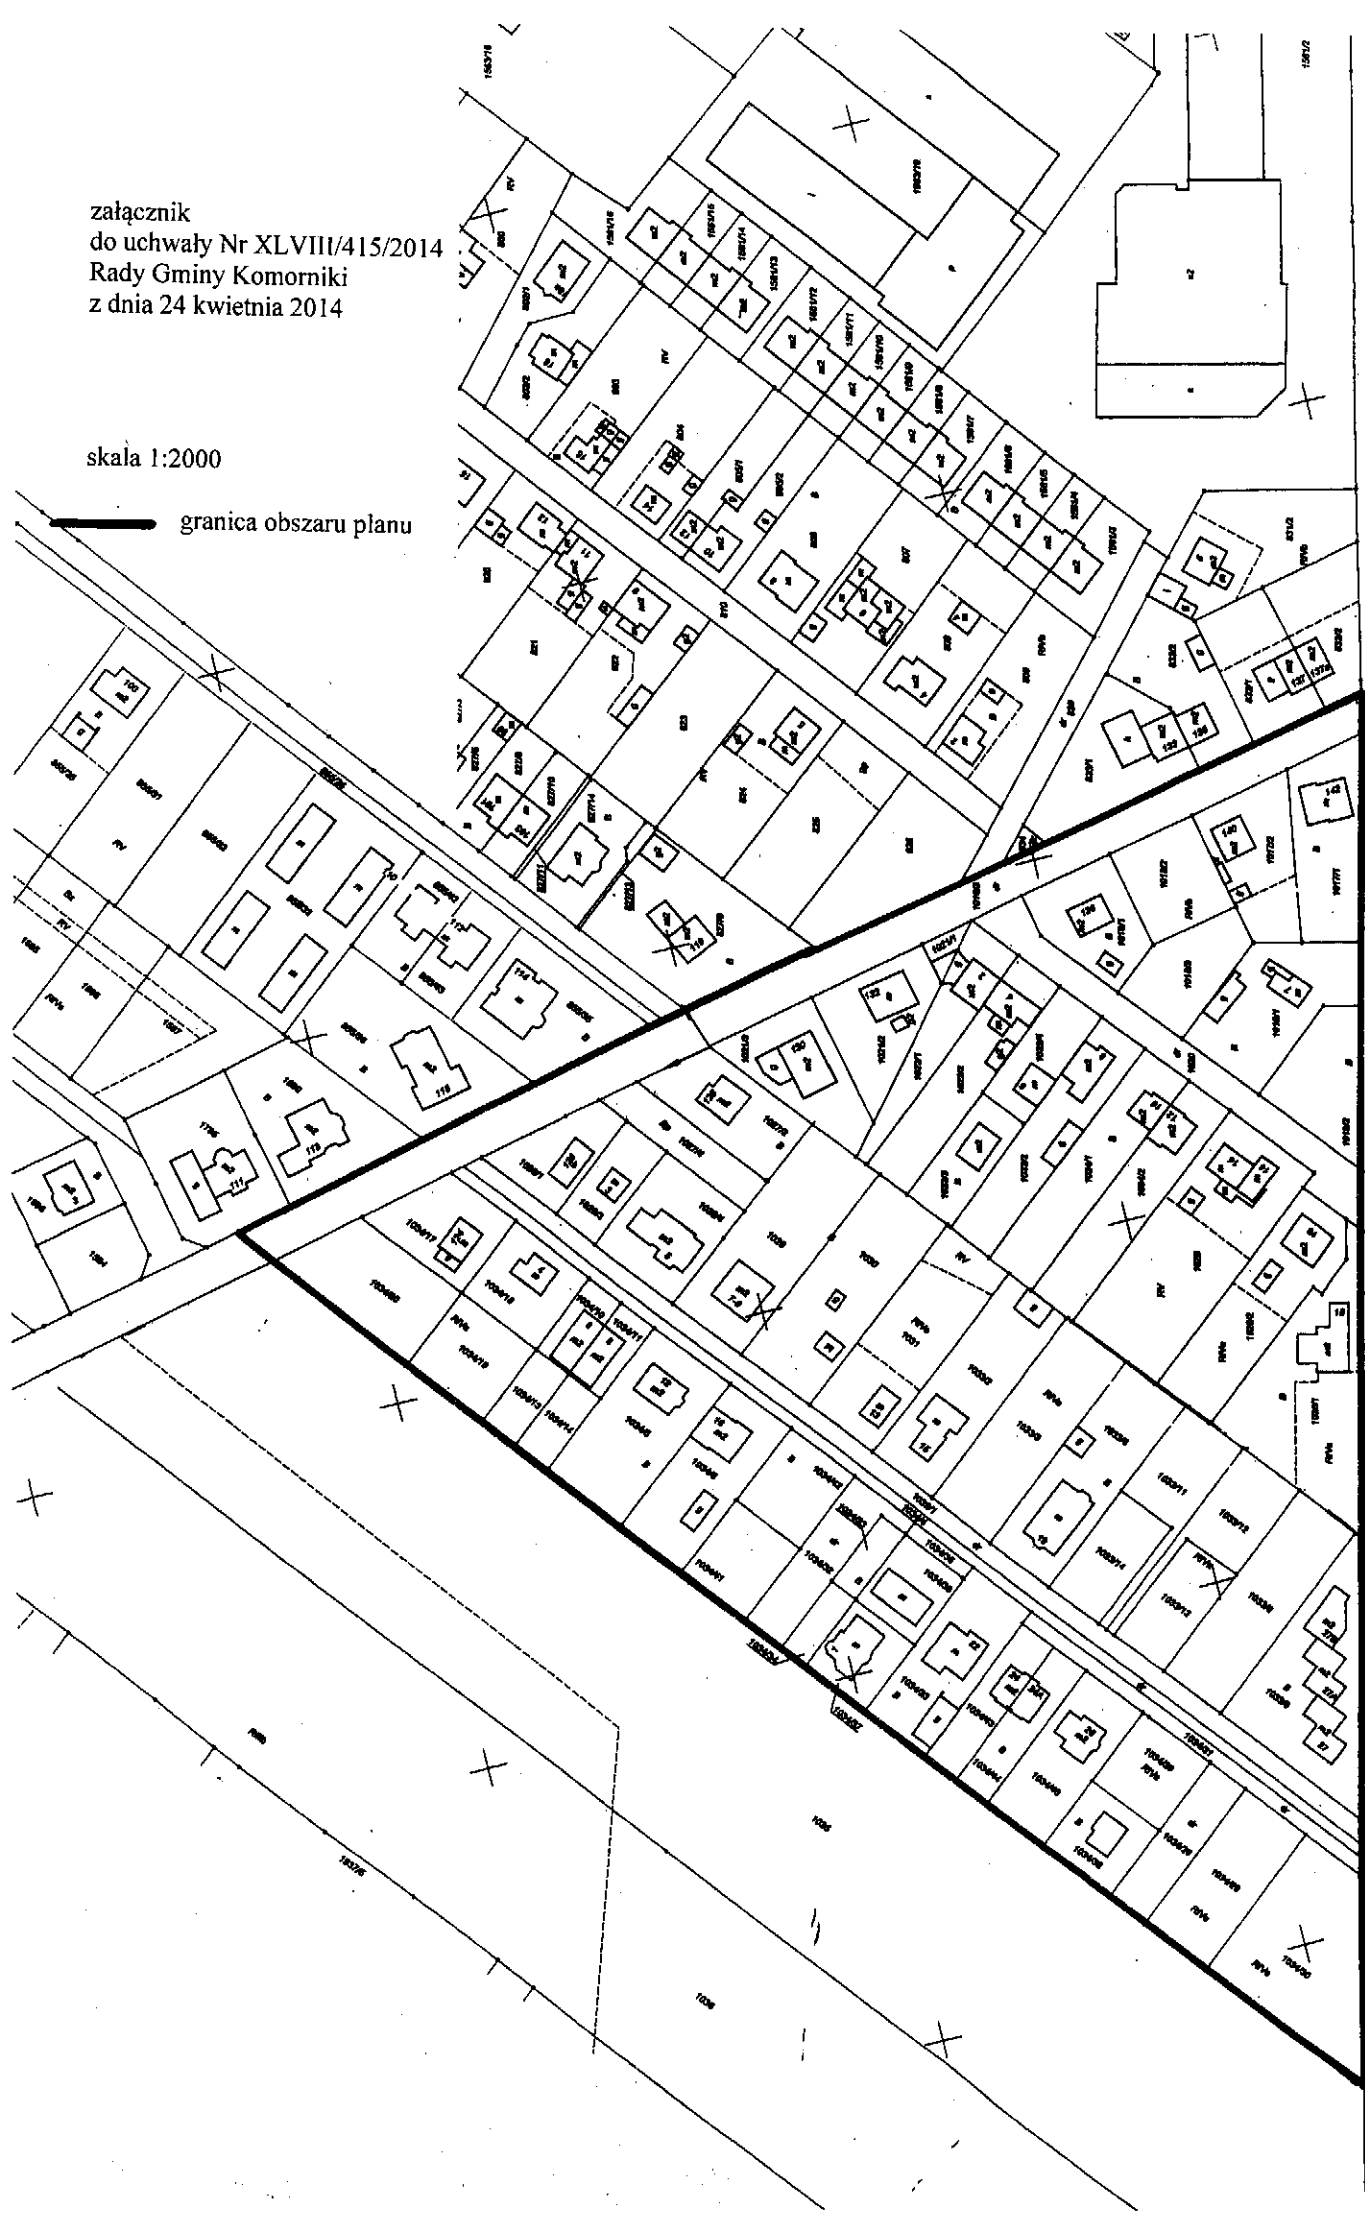

m. Poznań