



# GMINA KOMORNIKI


## MIEJSCOWY PLAN ZAGOSPODAROWANIA PRZESTRZENNEGO CZĘŚCI WSI KOMORNIKI W REJONIE ULICY BRZOSZOWEJ I AKACJOWEJ

ZALĄCZNIK NR 1 DO UCHWAŁY NR ..... RADY GMINY KOMORNIKI..... Z DNIA ..... OPUBLIKOWANY W DZIENNIKU URZĘDOWYM WOJ. WIELKOPOLSKIEGO Z DNIA ..... POZ.....










SKALA 1: 1000

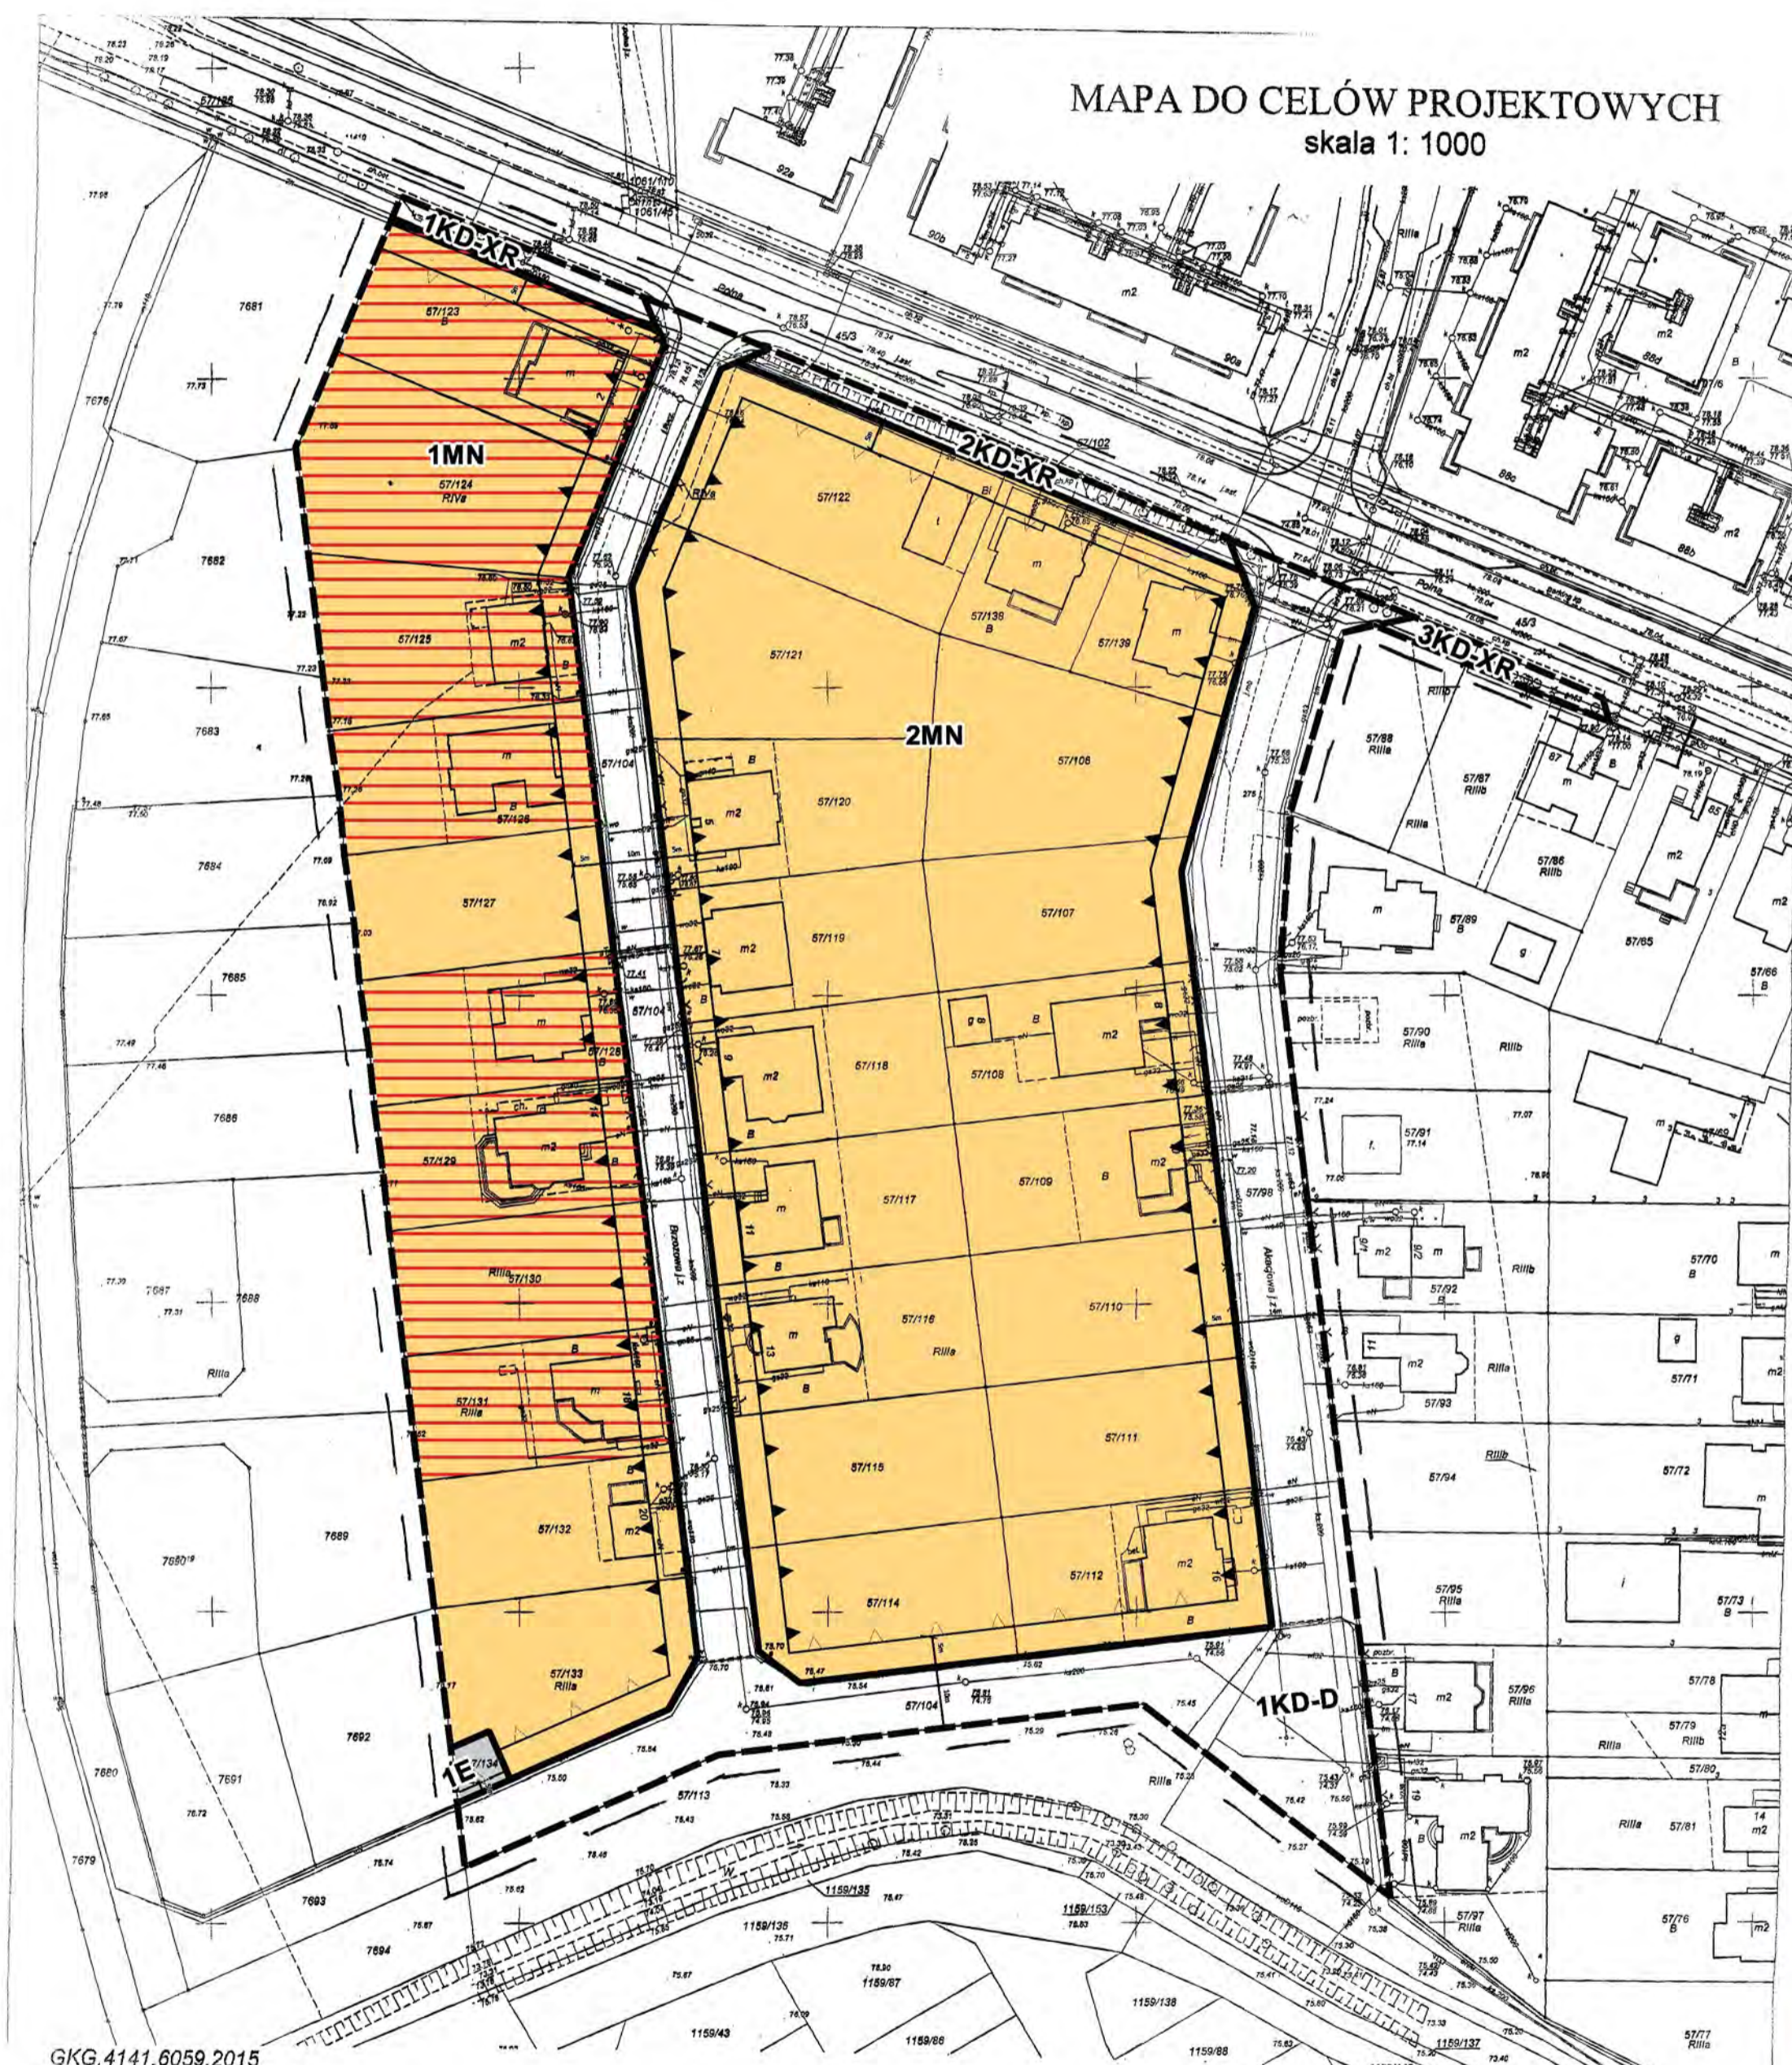10 0 10 20 30 40 m


MAPA DO CELÓW PROJEKTOWYCH  
skala 1: 1000

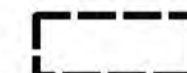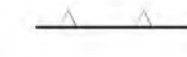
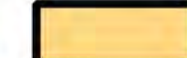
### OZNACZENIA

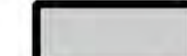-  Granica obszaru objętego planem (Granica stanowi jednocześnie linię rozgraniczającą)
-  Nieprzekraczalne linie zabudowy
-  Obowiązujące linie zabudowy
-  Linie rozgraniczające tereny o różnym przeznaczeniu lub różnych zasadach zagospodarowania
-  MN - Tereny zabudowy mieszkaniowej jednorodzinnej
-  KD-D - Teren drogi publicznej - klasy dojazdowej
-  KD-XR - Tereny dróg pieszo-rowerowych
-  E - Teren infrastruktury technicznej - elektroenergetyka
-  Archeologiczna strefa ochrony konserwatorskiej

STUDIUM UWARUNKWAŃ I KIERUNKÓW ZAGOSPODAROWANIA PRZESTRZENNEGO GMINY KOMORNIKI  
SKALA 1: 10000

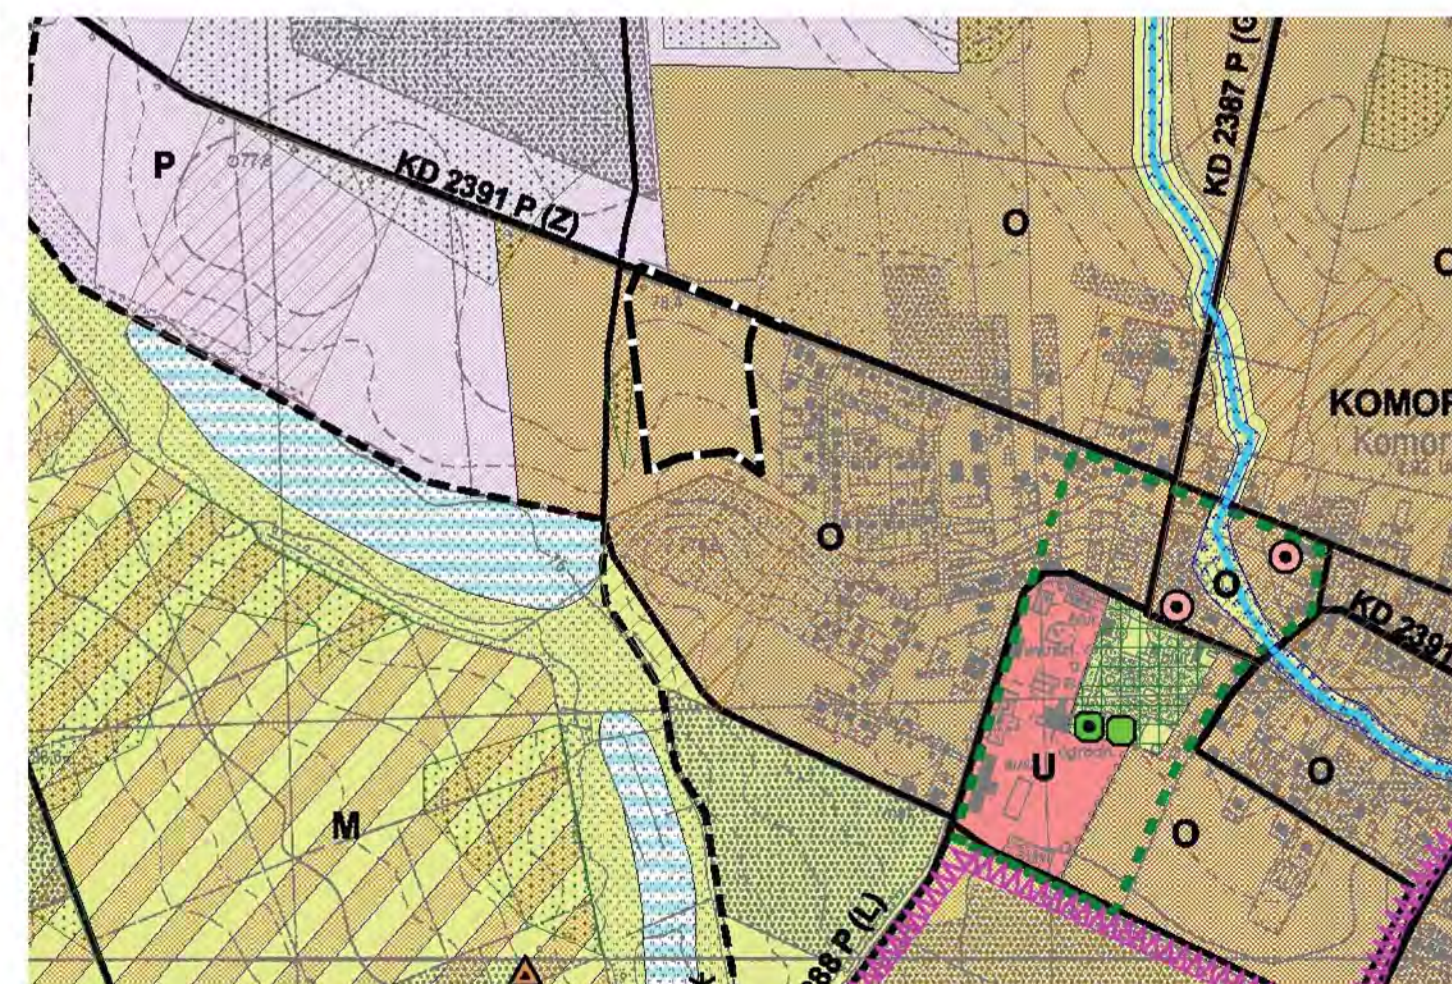

GKG.4141.6059.2015  
Województwo: wielkopolskie  
Powiat: poznański  
Gmina: Komorniki  
Miejscowość: Komorniki  
Jednostka: 302107\_2, Komorniki  
Obręb: Nr 0003, Komorniki  
Arkusz: 4      Sekcja: 6.176.10.19.1.4    6.176.10.19.2.3  
  6.176.10.19.3.2    6.176.10.19.4.1

**USŁUGI GEODEZYJNE**  
*mgr inż. Marcin Chmielowski*  
62-064 Plewiska, ul. Grunwaldzka 618  
tel. 867-83-64, tel.kom. 0602-695-975  
NIP 777-109-40-14, REGON 630860491  
GEODETA UPRAWNIONY  
*mgr inż. Marcin Chmielowski*  
upr. nr 8672



Poświadczam, że niniejszy dokument został opracowany w wyniku prac geodezyjnych i kartograficznych, których rezultaty zawiera operat techniczny wpisany do ewidencji materiałów państwowego zasobu geodezyjnego i kartograficznego

**STAROSTA POZNAŃSKI**  
P.3021.2015...  
(identyfikator ewidencyjny materiału zasobu – operatu technicznego)  
**3 0 - 06 - 2015**  
(Data wpisania operatu technicznego do ewidencji materiałów zasobu)

**z up. STAROSTY POZNAŃSKIEGO**  
Krzysztof Sobczak  
Starszy inspektor  
(mimo, nazwiska i tytułu w całości odpowiedzialność)

Dziółka: wg zasięgu  
Ks. wiecz.: nie badano  
Powierzchnia: wg zasięgu  
Układ współrzędnych: 2000  
Układ wysokości: Kronsztadt

Zasięg opracowania  
Stan aktualny na dzień: 10.VI.2015r.

Nie wyklucza się istnienia w terenie innych niż wskazanych na niniejszej mapie urządzeń podziemnych, które nie były zgłoszone do inwentaryzacji lub o których braku jest informacji w instytucjach branżowych.

Kolorem czerwonym zaznaczono punkty osnowy geodezyjnej które podlegają ochronie.Zgodnie z art.48 pkt 3 ustawy z dnia 17 maja 1989 r.Prawo geodezyjne i kartograficzne (Dz.U.z 2010 r. Nr 193.poz.1287 ze zm.) kto (...) niszczy, uszkadza i przemieszcza znaki geodezyjne (...) podlega karze grzywny