



# MIEJSCOWY PLAN ZAGOSPODAROWANIA PRZESTRZENNEGO CZĘŚCI WSI KOMORNIKI W REJONIE ULICY SADOWEJ

ZAŁĄCZNIK NR 1 DO UCHWAŁY NR .....  
 RADY GMINY KOMORNIKI Z DNIA .....  
 OPUBLIKOWANEJ W DZIENNIKU URZĘDOWYM WOJEWÓDZTWA  
 WIELKOPOLSKIEGO Z DNIA ..... r. POZ. ....

SKALA 1 : 1000

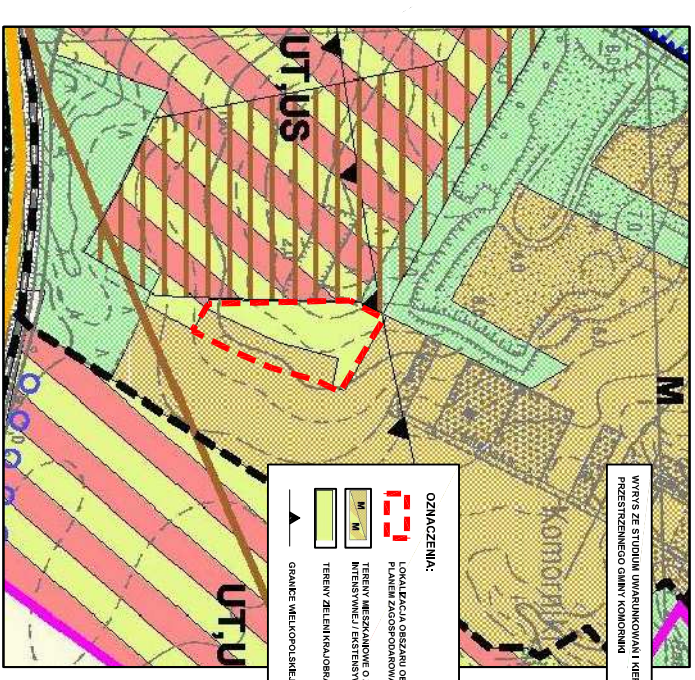

WYBÓR ZE STUDIUM UWARUNKOWAŃ I WERSIJNOWI ZAGOSPODAROWANIA PRZESTRZENNEGO GMINY KOMORNIKI SKALA 1 : 10 000

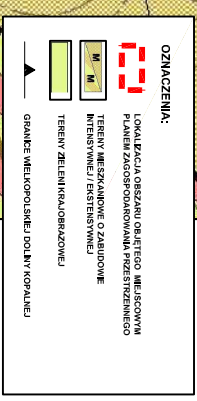

## OZNACZENIA:

- GRANICE OBSZARU OBJĘTEGO PLANEM
- LINIE ROZGRANICZAJĄCE TERENY O RÓŻNYM PRZEZNACZENIU LUB RÓŻNYCH ZASADACH ZAGOSPODAROWANIA
- OBOWIĄZUJĄCA LINIA ZABUDOWY
- NIEPRZEKACZALNE LINIE ZABUDOWY
- MN  
TERENY ZABUDOWY MIESZKANIOWEJ JEDNORODZINNEJ WOLNOSTOJĄCEJ
- ZP  
TERENY ZIELENI URZĄDZONEJ
- LINIE WYMIAROWE CHARAKTERYSTYCZNYCH ODLEGŁOŚCI



**ZESPÓŁ AUTORÓW:**  
 GŁÓWNY PROJEKTANT:  
 mgr inż. Emilia Sawicka  
 mgr inż. arch. Joanna Włochowska  
 mgr inż. Agnieszka  
 mgr inż. Agnieszka