


ZAŁĄCZNIK DO UCHWAŁY  
RADY GMINY KOMORNIKI  
NR XL/ 391 /2017  
z dnia 7 września 2017r.

SKALA 1: 1000

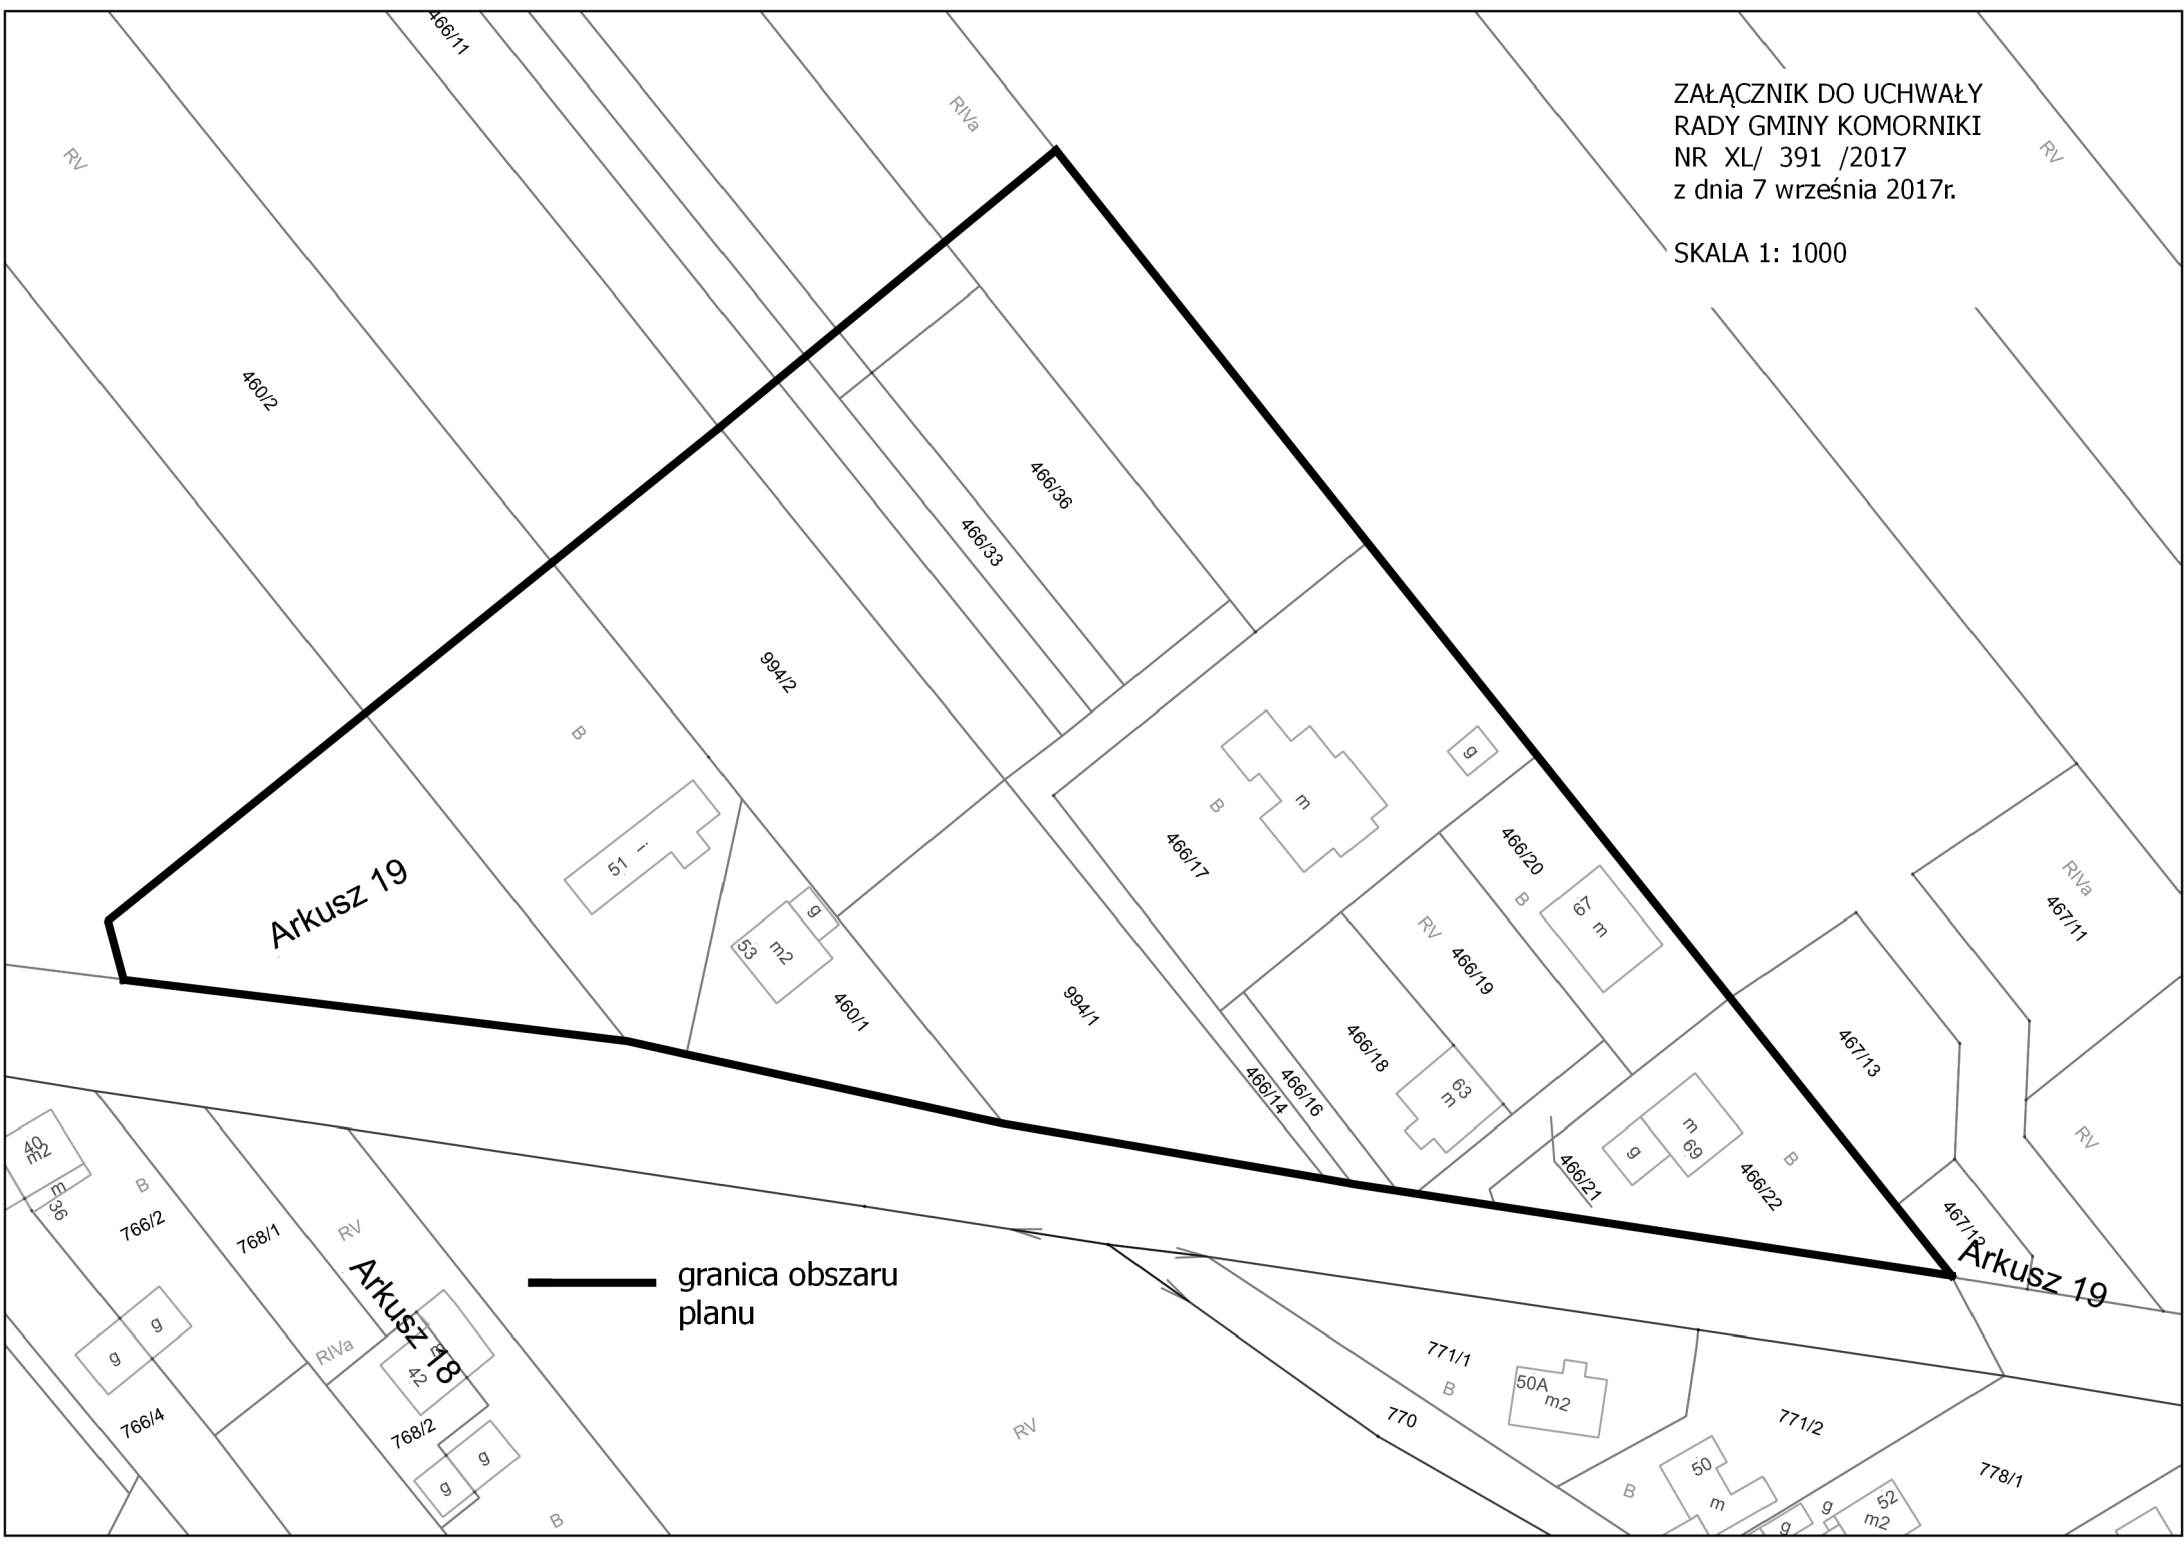

Arkusz 19

Arkusz 19

— granica obszaru planu