


Załącznik
do uchwały Nr XXXIII/337/2017
Rady Gminy Komorniki
z dnia 30 marca 2017 r.

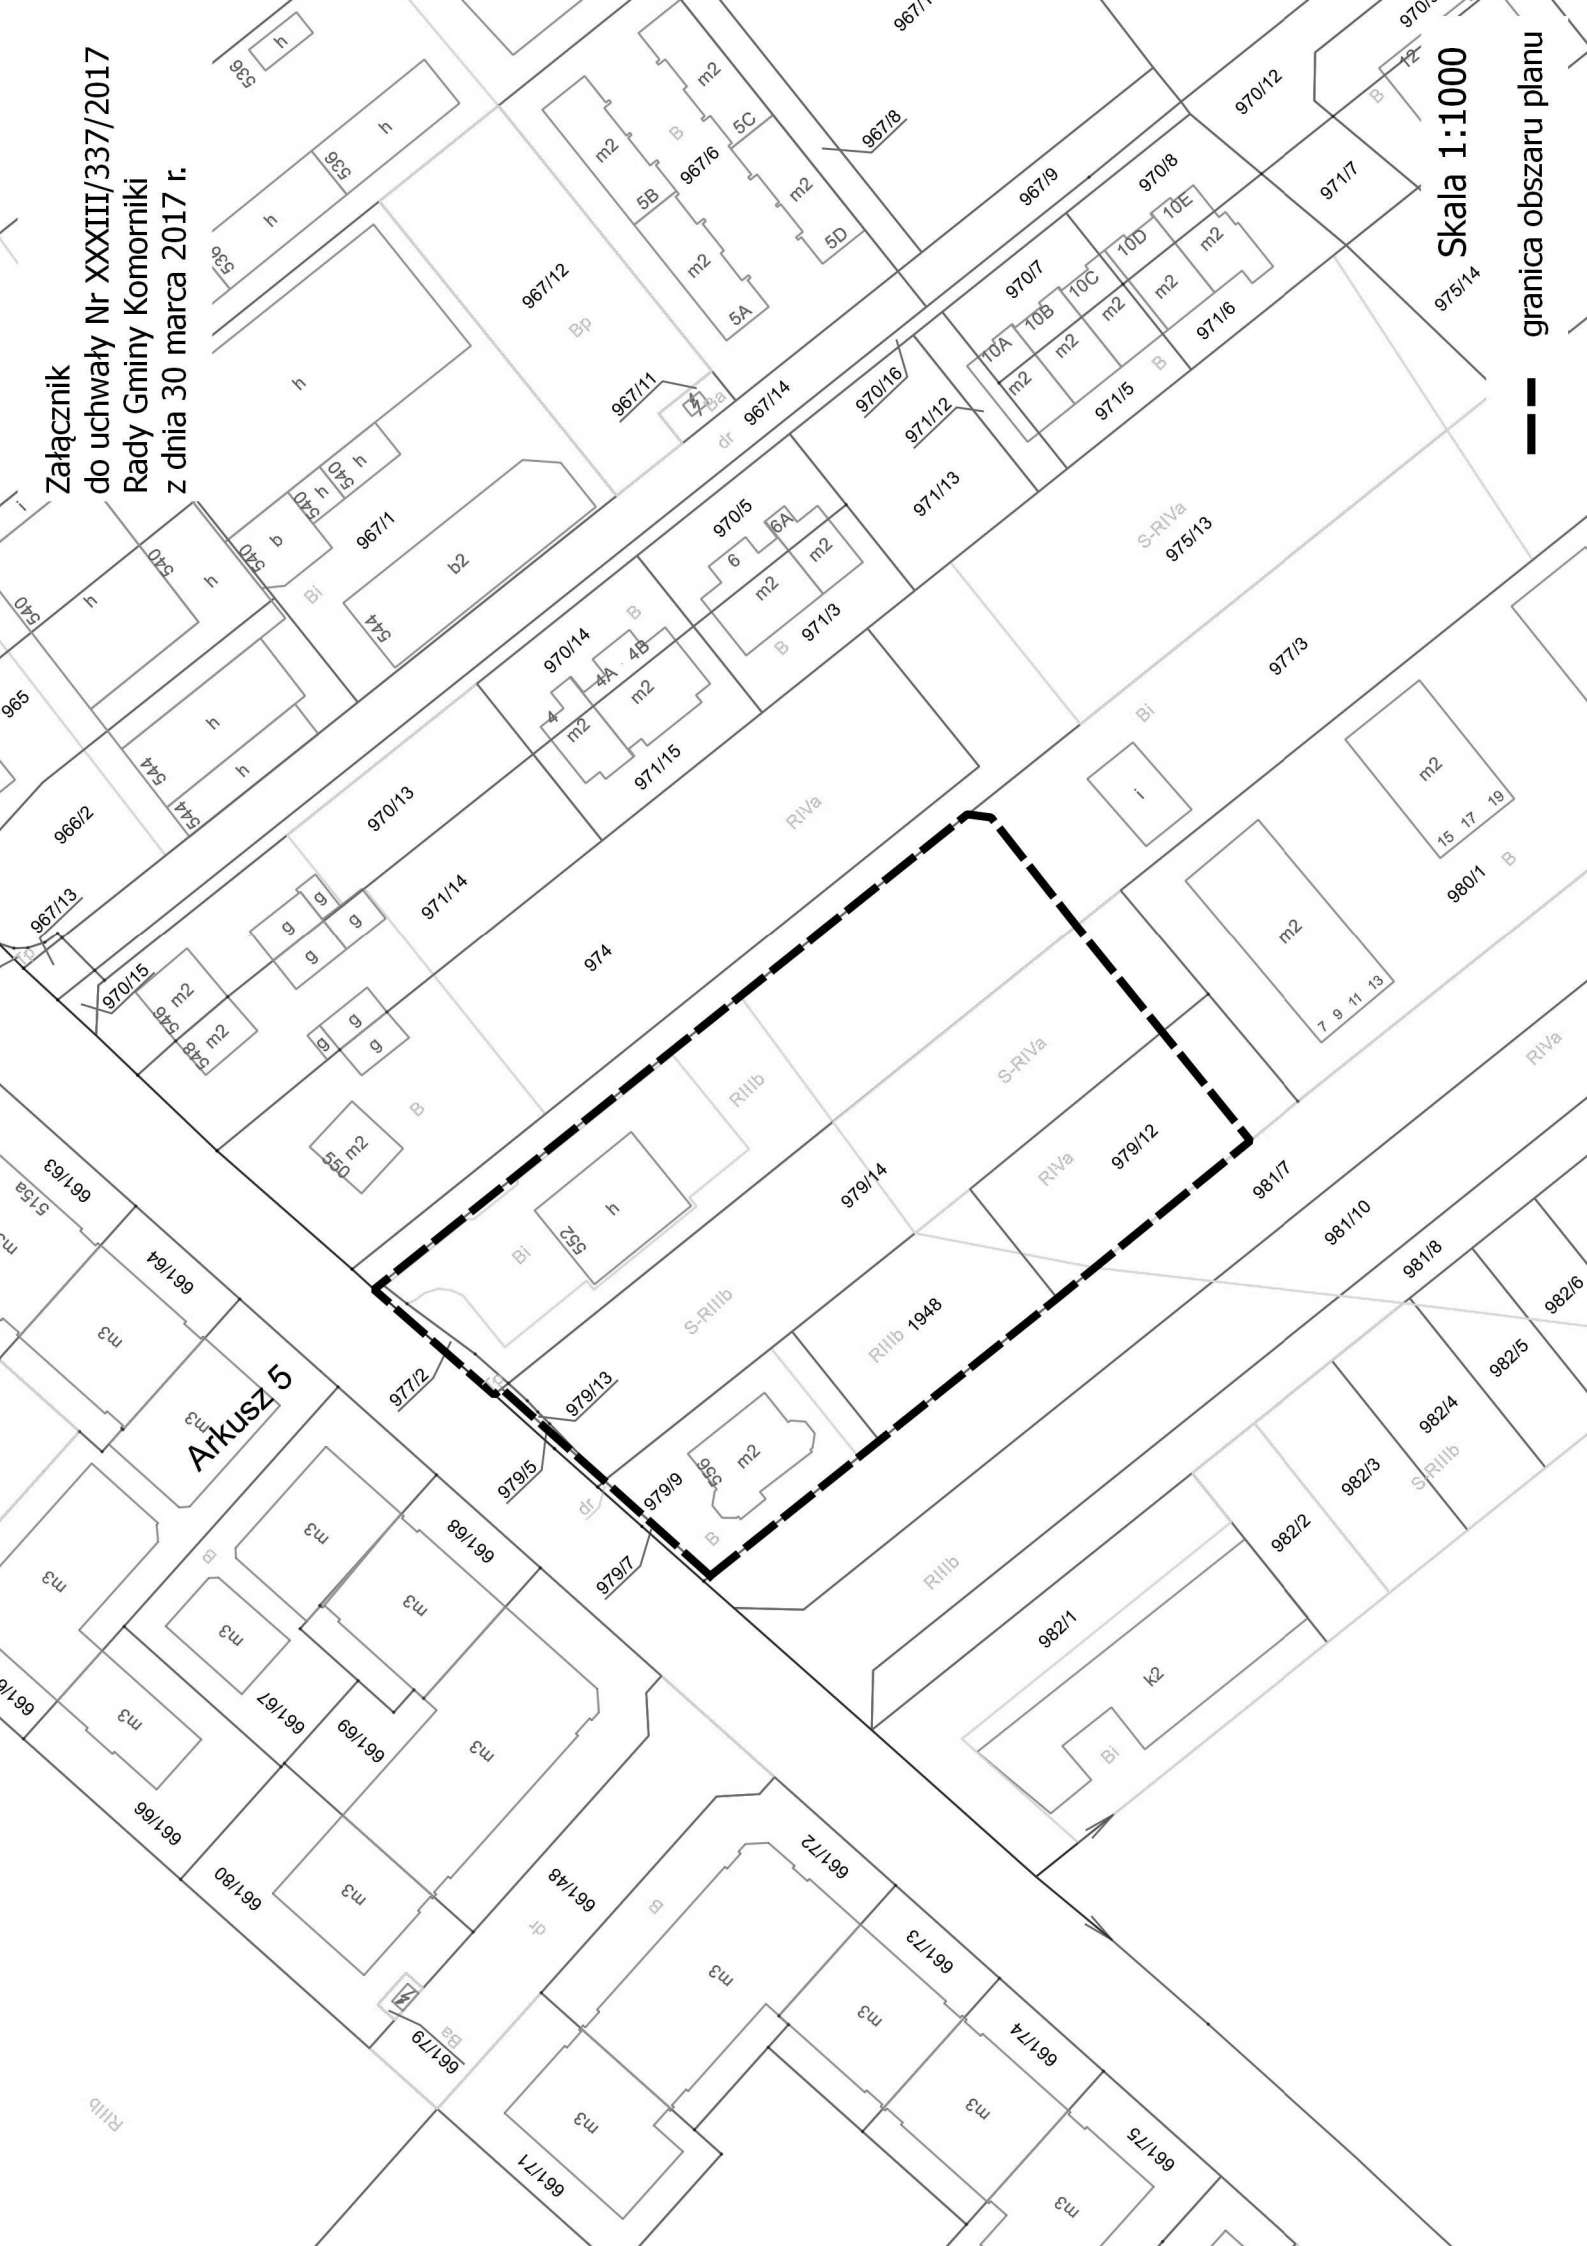

Skala 1:1000

--- granica obszaru planu