

# MIEJSCOWY PLAN ZAGOSPODAROWANIA PRZESTRZENNEGO W REJONIE WĘZŁÓW PRZESIADKOWYCH POZNAŃSKIEJ KOLEI METROPOLITALNEJ NA OBSZARZE GMINY KOMORNIKI - CZĘŚĆ B


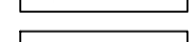

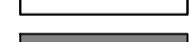




ZAŁĄCZNIK NR 1 DO UCHWAŁY NR ...../.../..... RADY GMINY KOMORNIKI Z DNIA ..... R.  
 DZIENNIK URZĘDOWY WOJEWÓDZTWA WIELKOPOLSKIEGO Z DNIA ..... POZ. ....

**WIRY**






## OZNACZENIA

### OZNACZENIA STANOWIĄCE OBOWIAZUJĄCE USTALENIA PLANU

-  GRANICA OBSZARU OBJĘTEGO PLANEM
-  LINIE ROZGRANICZAJĄCE TERENY O RÓŻNYM PRZEZNACZENIU LUB RÓŻNYCH ZASADACH ZAGOSPODAROWANIA
-  NIEPRZEKRACZALNE LINIE ZABUDOWY
-  TEREN KOLEJOWY
-  TEREN PARKINGU PUBLICZNEGO
-  TEREN DROGI PUBLICZNEJ - KLASA DOJAZDOWA
-  TEREN ZIELENI URZĄDZONEJ
-  TEREN INFRASTRUKTURY TECHNICZNEJ - ELEKTROENERGETYKA

### OZNACZENIA O CHARAKTERZE INFORMACYJNYM

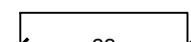
-  GRANICA TERENU ZAMKNIĘTEGO
-  ORIENTACYJNA LOKALIZACJA JEZDNI
-  LINIE WYMIAROWE [m]

OBSZAR OBJĘTY PLANEM POŁOŻONY JEST W GRANICACH:  
 - GŁÓWNEGO ZBIORNIKA WÓD PODZIEMNYCH NR 144

**SKALA 1:1000**



WYRYS ZE STUDIUM UWARUNKOWAŃ I KIERUNKÓW ZAGOSPODAROWANIA PRZESTRZENNEGO GMINY KOMORNIKI Z OZNACZENIEM GRANIC OBSZARU OBJĘTEGO PLANEM  
 SKALA 1:10 000

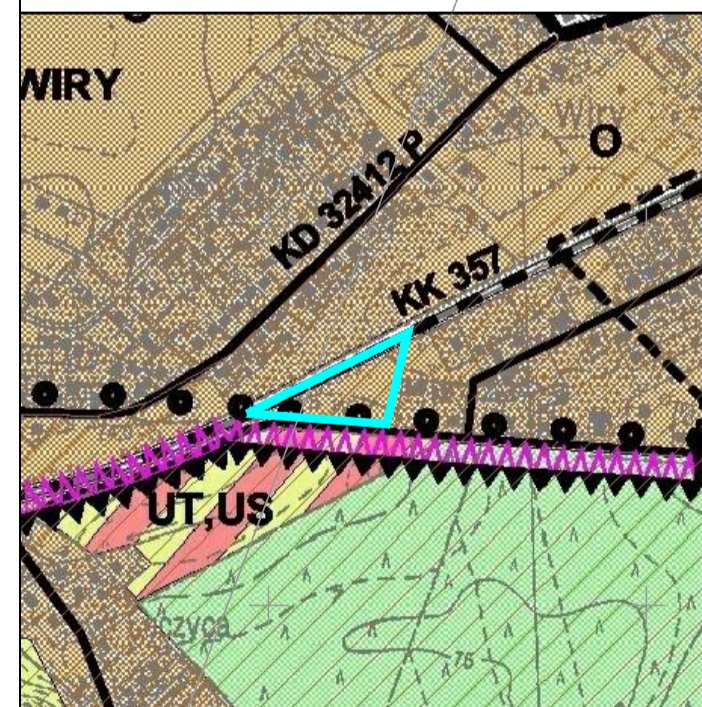

## OZNACZENIA

-  GRANICE ADMINISTRACYJNE GMINY
-  GRANICE SOŁECTW
-  GRANICE WIELKOPOLSKIEGO PARKU NARODOWEGO
-  GRANICE OTULINY WIELKOPOLSKIEGO PARKU NARODOWEGO
-  GRANICA NATURY 2000 OBSZARU SPECJALNEJ OCHRONY PTAKÓW "OSTOJA ROGALIŃSKA" (KOD PLB 300017)
-  TERENY OSIEDLEŃCZE MIESZANE
-  TERENY USŁUG TURYSTYKI, SPORTU I REKREACJI
-  TERENY INFRASTRUKTURY TECHNICZNEJ OGÓLNE
-  TERENY ZAMKNIĘTE
-  LINIA KOLEJOWA MIĘDZYNARODOWA BERLIN - WARSZAWA
-  LINIA KOLEJOWA POZNAŃ - WOLSZTYN
-  DROGI POWIATOWE KLASY GŁÓWNEJ
-  DROGI POWIATOWE KLASY ZBIORCZEJ
-  DROGI POWIATOWE KLASY LOKALNEJ
-  DROGI GMINNE
-  DROGI POZOSTALE
-  WIADUKTY
-  LINIE ELEKTROENERGETYCZNE WYSOKICH NAPIĘĆ ZE STREFAMI ODDZIAŁYWANIA
-  GRANICE OBSZARU OBJĘTEGO PLANEM