


ZAŁĄCZNIK DO UCHWAŁY  
RADY GMINY KOMORNIKI  
NR XXXVIII/375/2017  
z dnia 29 czerwca 2017 r.

SKALA 1: 1000

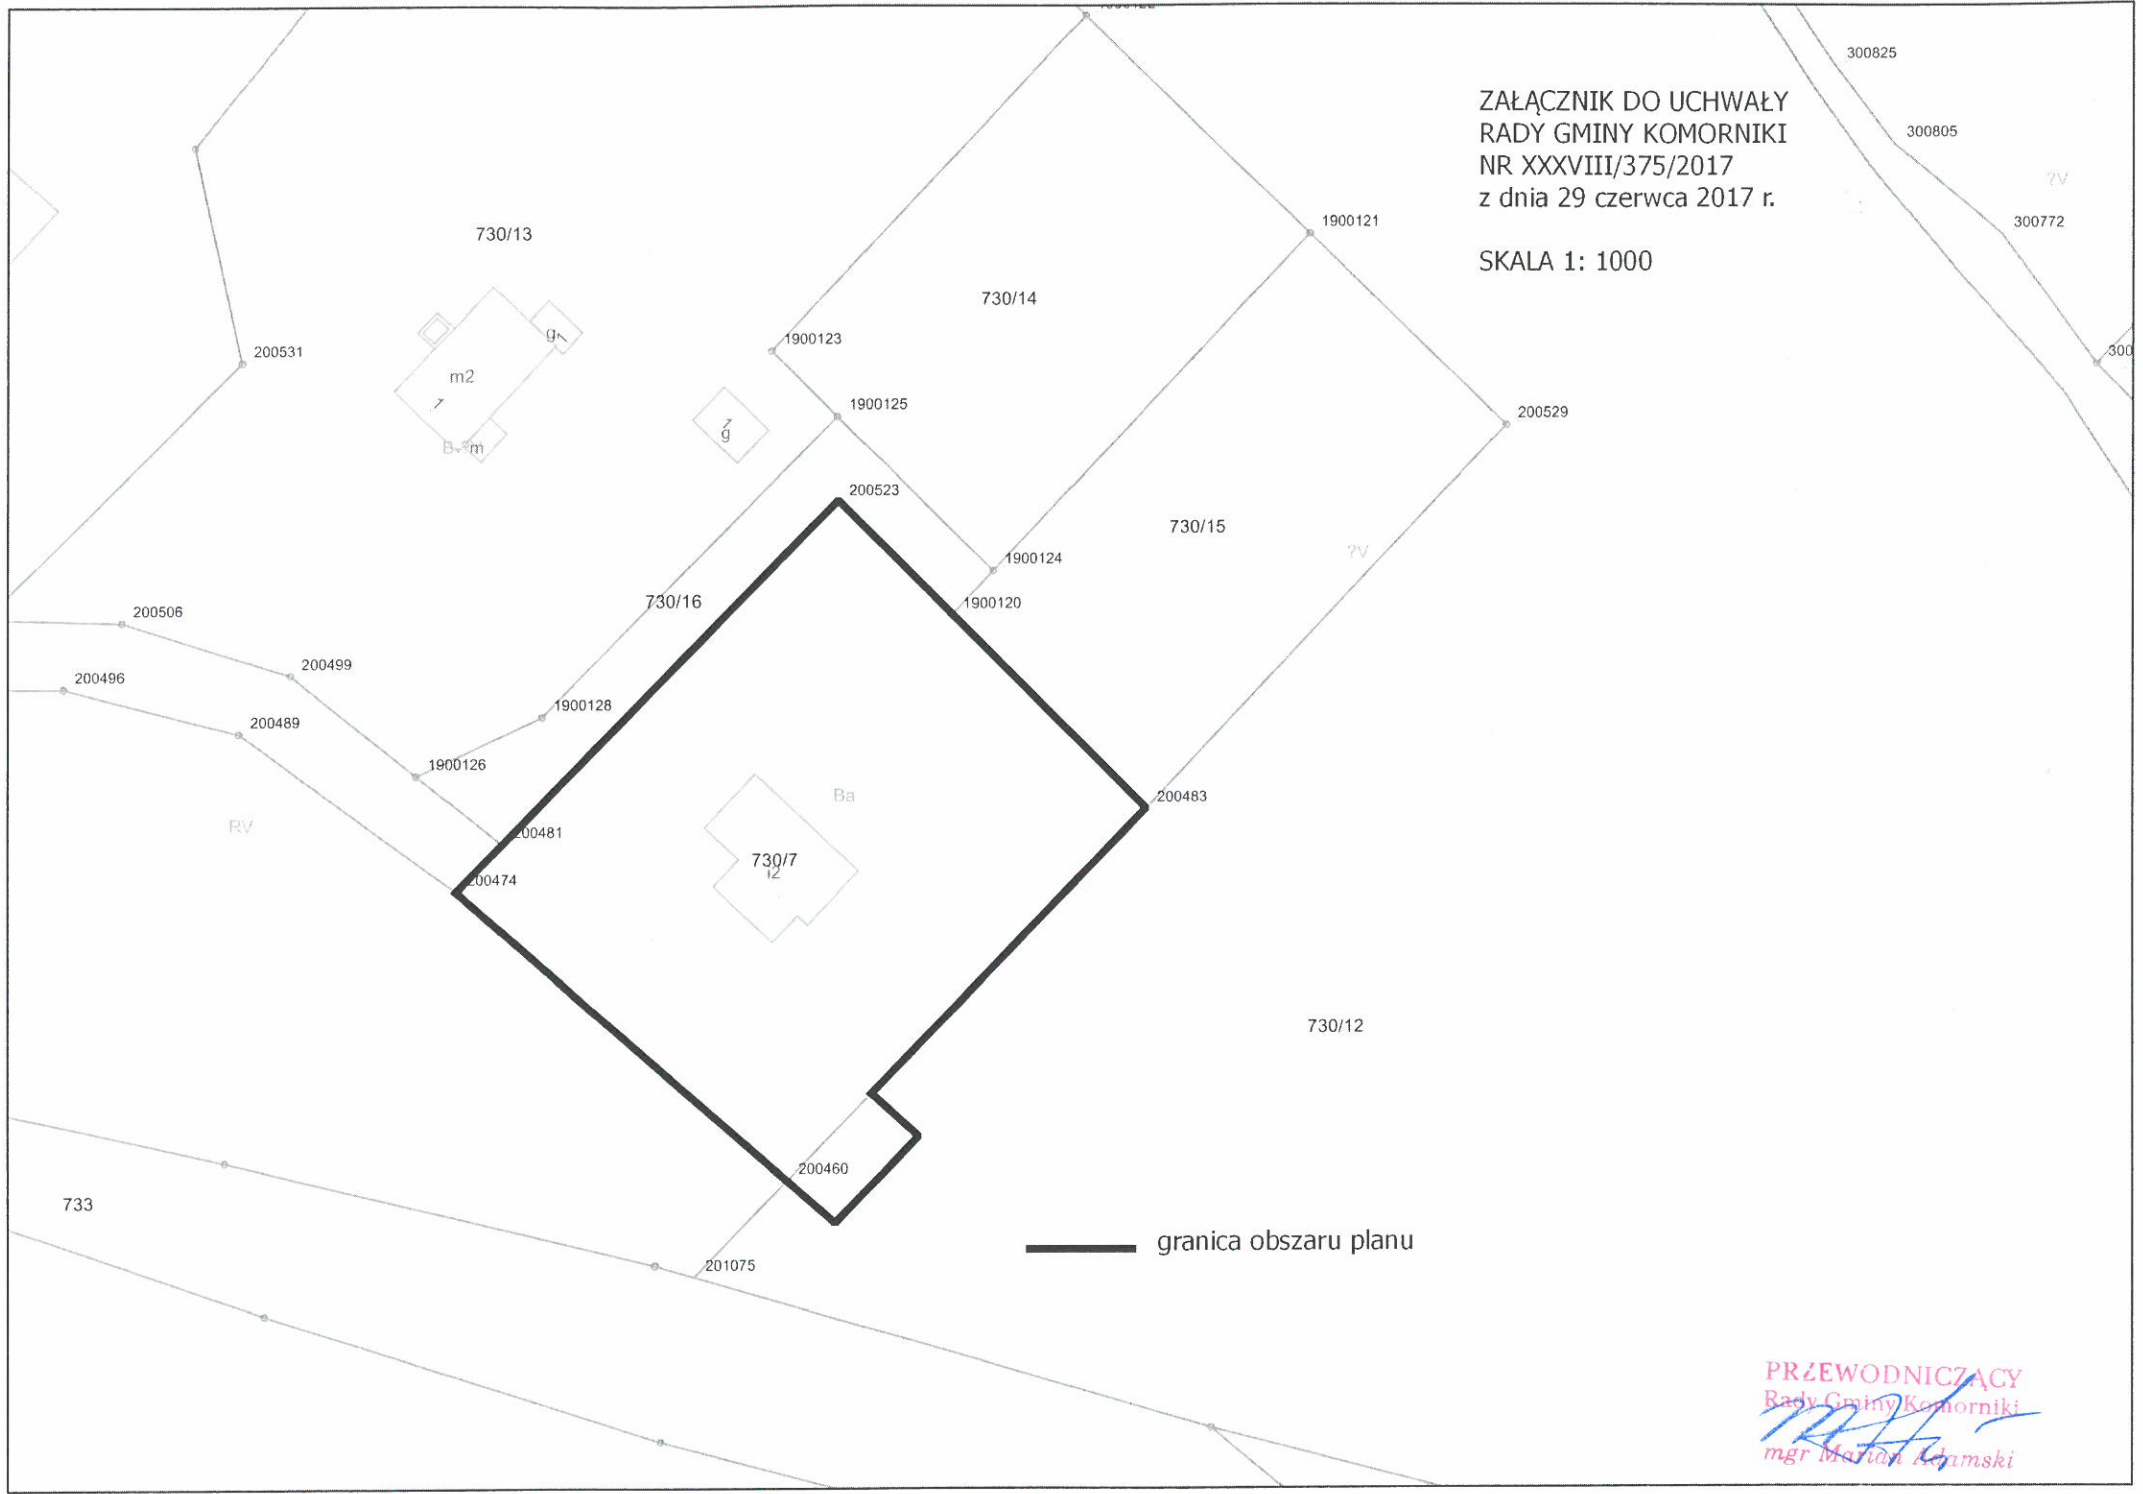

— granica obszaru planu

PRZEWODNICZĄCY  
Rady Gminy Komorniki  
*[Signature]*  
mgr Marcin Kojanowski