


# MIEJSCOWY PLAN ZAGOSPODAROWANIA PRZESTRZENNEGO W REJONIE WĘZŁÓW PRZESIADKOWYCH POZNAŃSKIEJ KOLEI METROPOLITALNEJ NA OBSZARZE GMINY KOMORNIKI - CZĘŚĆ B

ZAŁĄCZNIK NR 2 DO UCHWAŁY NR ...../.../..... RADY GMINY KOMORNIKI Z DNIA ..... R.  
DZIENNIK URZĘDOWY WOJEWÓDZTWA WIELKOPOLSKIEGO Z DNIA ..... POZ. ....

**SZRENIAWA**

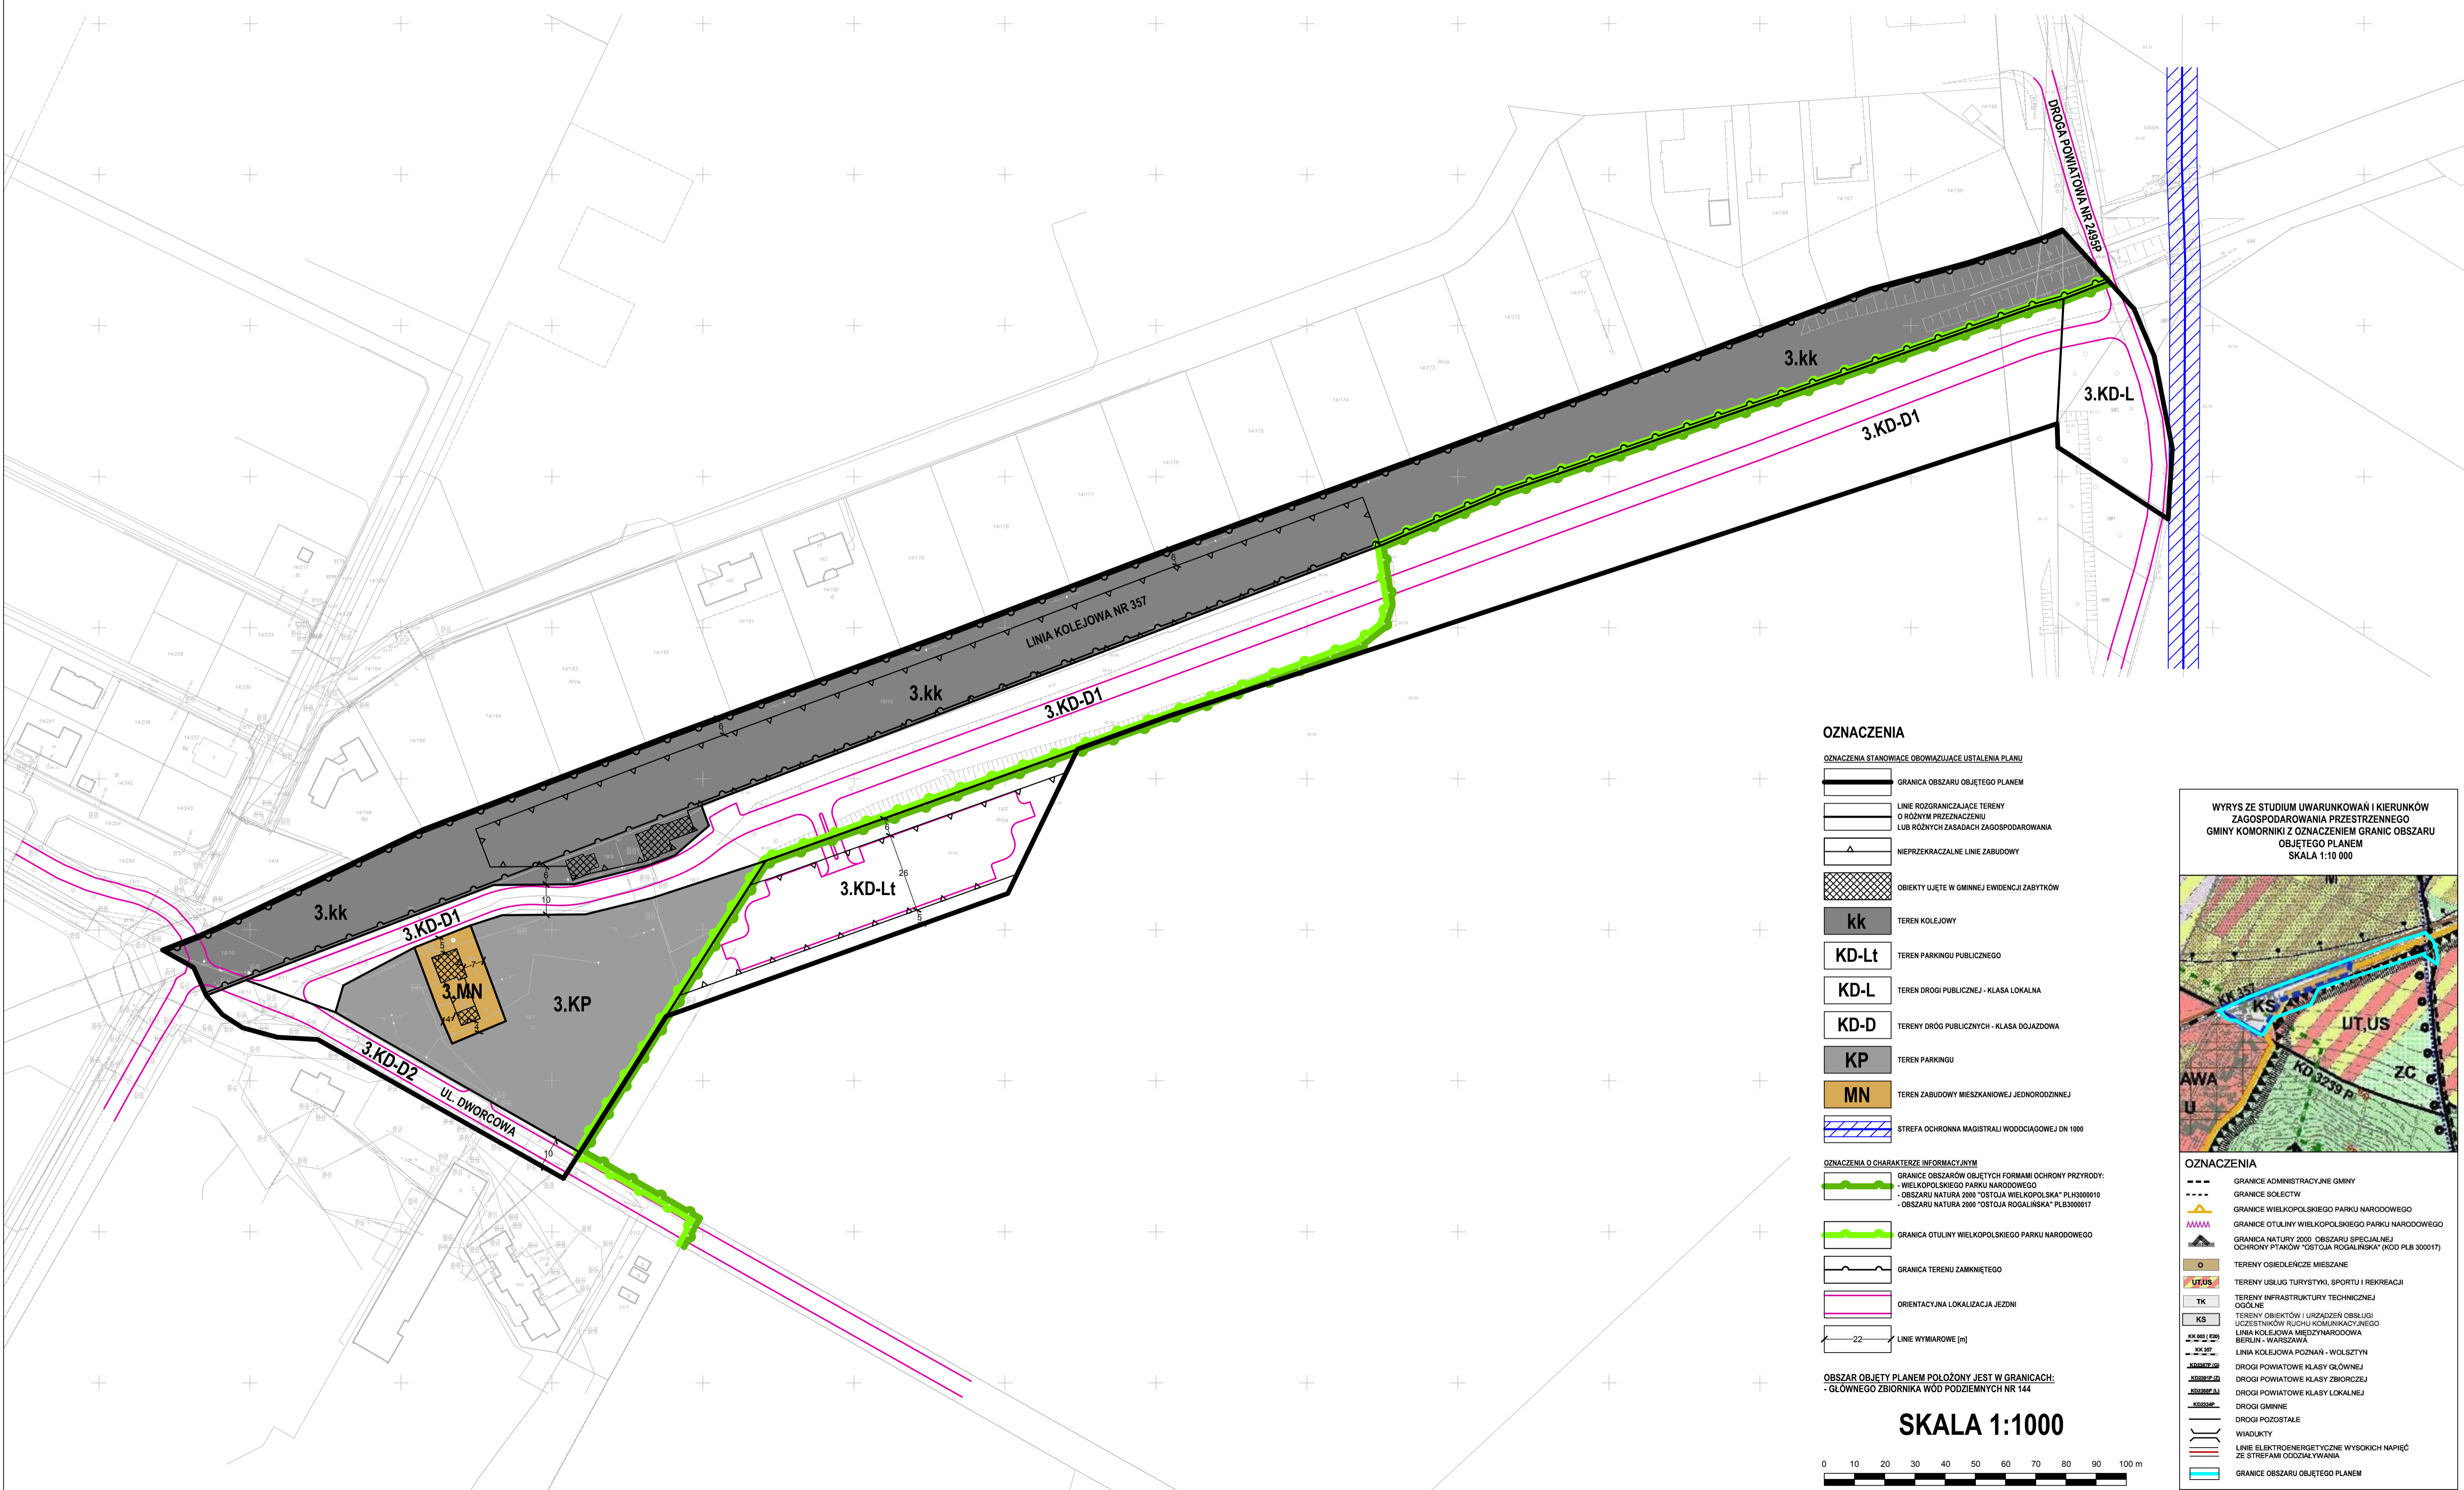

### OZNACZENIA

#### OZNACZENIA STANOWIĄCE OBOWIĄZUJĄCE USTALENIA PLANU


- GRANICA OBSZARU OBJĘTEGO PLANEM
- LINIE ROZGRANICZAJĄCE TERENY O RÓŻNYM PRZEZNACZENIU LUB RÓŻNYMI ZASADACH ZAGOSPODAROWANIA
- NIEPRZEKRACZALNE LINIE ZABUDOWY
- OBIEKTY UJĘTE W GMINNEJ EWIDENCJI ZABYTKÓW
- TEREN KOLEJOWY
- TEREN PARKINGU PUBLICZNEGO
- TEREN DRÓGI PUBLICZNEJ - KLASA LOKALNA
- TERENY DRÓG PUBLICZNYCH - KLASA DOJAZDOWA
- TEREN PARKINGU
- TEREN ZABUDOWY MIESZKANIOWEJ JEDNORODZINNEJ
- STREFA OCHRONNA MAGISTRALI WODOCIĄGOWEJ DN 1000

#### OZNACZENIA O CHARAKTERZE INFORMACYJNYM


- GRANICE OBSZARÓW OBJĘTYCH FORMAMI OCHRONY PRZYRODY:
  - WIELKOPOLSKIEGO PARKU NARODOWEGO
  - OBSZARU NATURA 2000 "OSTOJA WIELKOPOLSKA" PLB3000010
  - OBSZARU NATURA 2000 "OSTOJA ROGALIŃSKA" PLB3000017
- GRANICA OTULINY WIELKOPOLSKIEGO PARKU NARODOWEGO
- GRANICA TERENU ZAMKNIĘTEGO
- ORIENTACYJNA LOKALIZACJA JEZDNI
- LINIE WYMIAROWE [m]

OBZAR OBJĘTY PLANEM POŁOŻONY JEST W GRANICACH:  
- GŁÓWNEGO ZBIORNIKA WÓD PODZIEMNYCH NR 144

**SKALA 1:1000**

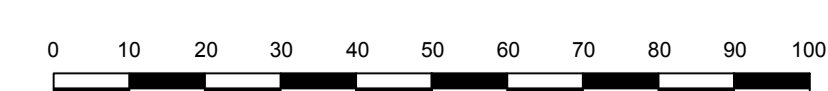

WYRYS ZE STUDIUM UWARUNKOWAŃ I KIERUNKÓW ZAGOSPODAROWANIA PRZESTRZENNEGO GMINY KOMORNIKI Z OZNACZENIEM GRANIC OBSZARU OBJĘTEGO PLANEM SKALA 1:10 000

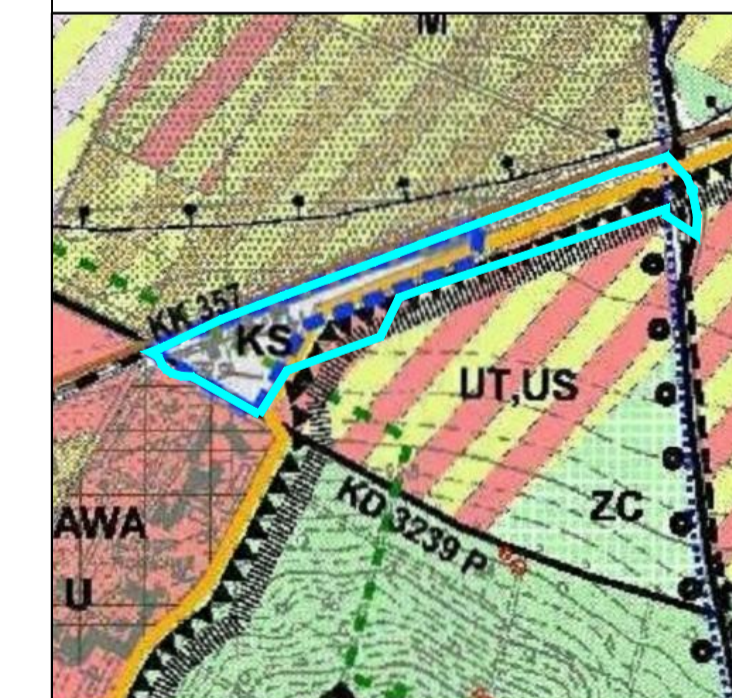

### OZNACZENIA

- GRANICE ADMINISTRACYJNE GMINY
- GRANICE SOŁECTW
- GRANICE WIELKOPOLSKIEGO PARKU NARODOWEGO
- GRANICE OTULINY WIELKOPOLSKIEGO PARKU NARODOWEGO
- GRANICA NATURY 2000 OBSZARU SPECJALNEJ OCHRONY PTAKÓW "OSTOJA ROGALIŃSKA" (KOD PLB 300017)
- TERENY OSIEDLENICZE MIESZANE
- TERENY USŁUG TURYSTYKI, SPORTU I REKREACJI
- TERENY INFRASTRUKTURY TECHNICZNEJ OSOBLIWE
- TERENY OBIEKTÓW I URZĄDZEŃ OBSŁUGI UCZESTNIKÓW RUCHU KOMUNIKACYJNEGO
- LINIA KOLEJOWA MIĘDZYNARODOWA BERLIN - WARSZAWA
- LINIA KOLEJOWA POZNAŃ - WOLSZTYN
- DRÓGI POWIATOWE KLASY GŁÓWNEJ
- DRÓGI POWIATOWE KLASY ZBIORCZEJ
- DRÓGI POWIATOWE KLASY LOKALNEJ
- DRÓGI GMINNE
- DRÓGI POZOSTAŁE
- WIADUKTY
- LINIE ELEKTROENERGETYCZNE WYSOKICH NAPIĘC Z STREFAMI ODDZIAŁYWANIA
- GRANICE OBSZARU OBJĘTEGO PLANEM